



RIVAROLO CANAVESE
Città Metropolitana di Torino

Settore Lavori Pubblici e Manutenzioni

**PROGETTO ESECUTIVO PER
MANUTENZIONE STRAORDINARIA STRADE
FINANZIAMENTO ANNO 2022**
(ai sensi dell'art. 41 del D.Lgs. 36/2023 e s.m.i.)


**INTERNO CORSO INDIPENDENZA
DERIVAZIONE SINISTRA
ROTATORIA INCROCIO
CORSO INDIPENDENZA - VIA DELLE SCUOLE**

TAVOLA 1
- Inquadramento urbanistico
- Planimetria situazione in progetto
- Documentazione fotografica


Scala: Varie

ESTRATTO CATASTALE RIVAROLO CANAVESE F.1

DOCUMENTAZIONE FOTOGRAFICA

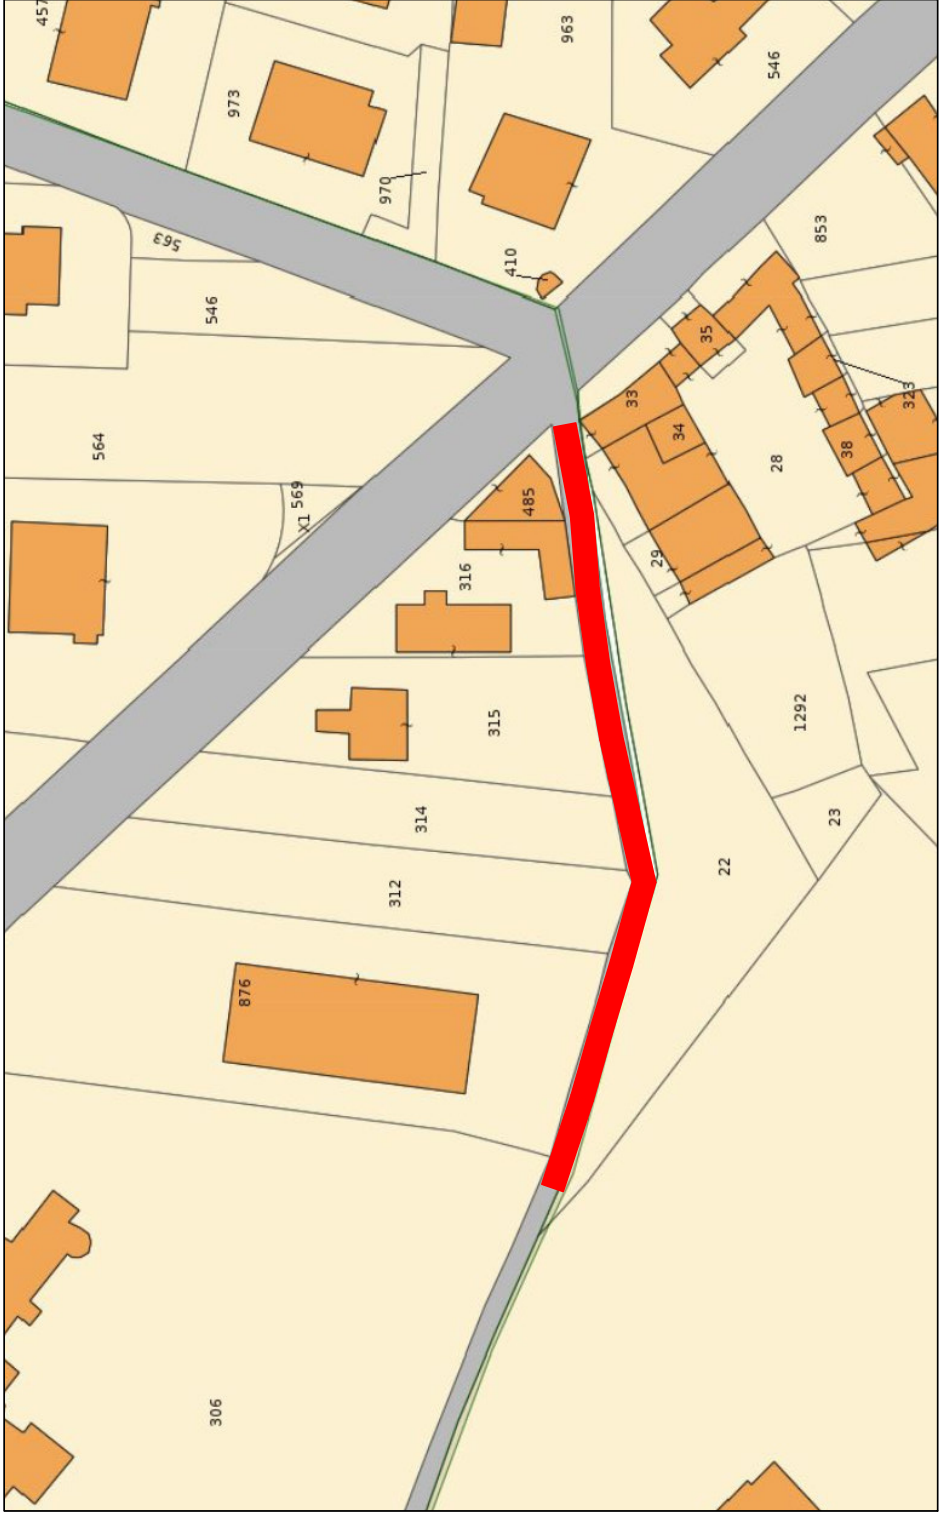

SCALA 1:1000

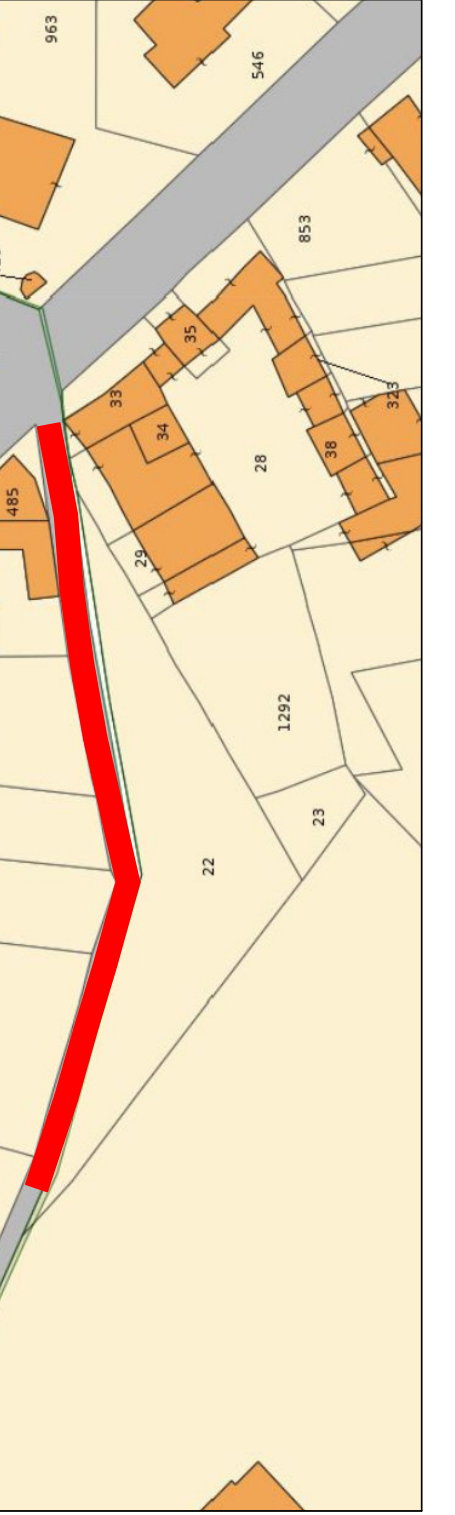


ESTRATTO PRGC RIVAROLO CANAVESE

FOTO 4



SCALA 1:2000

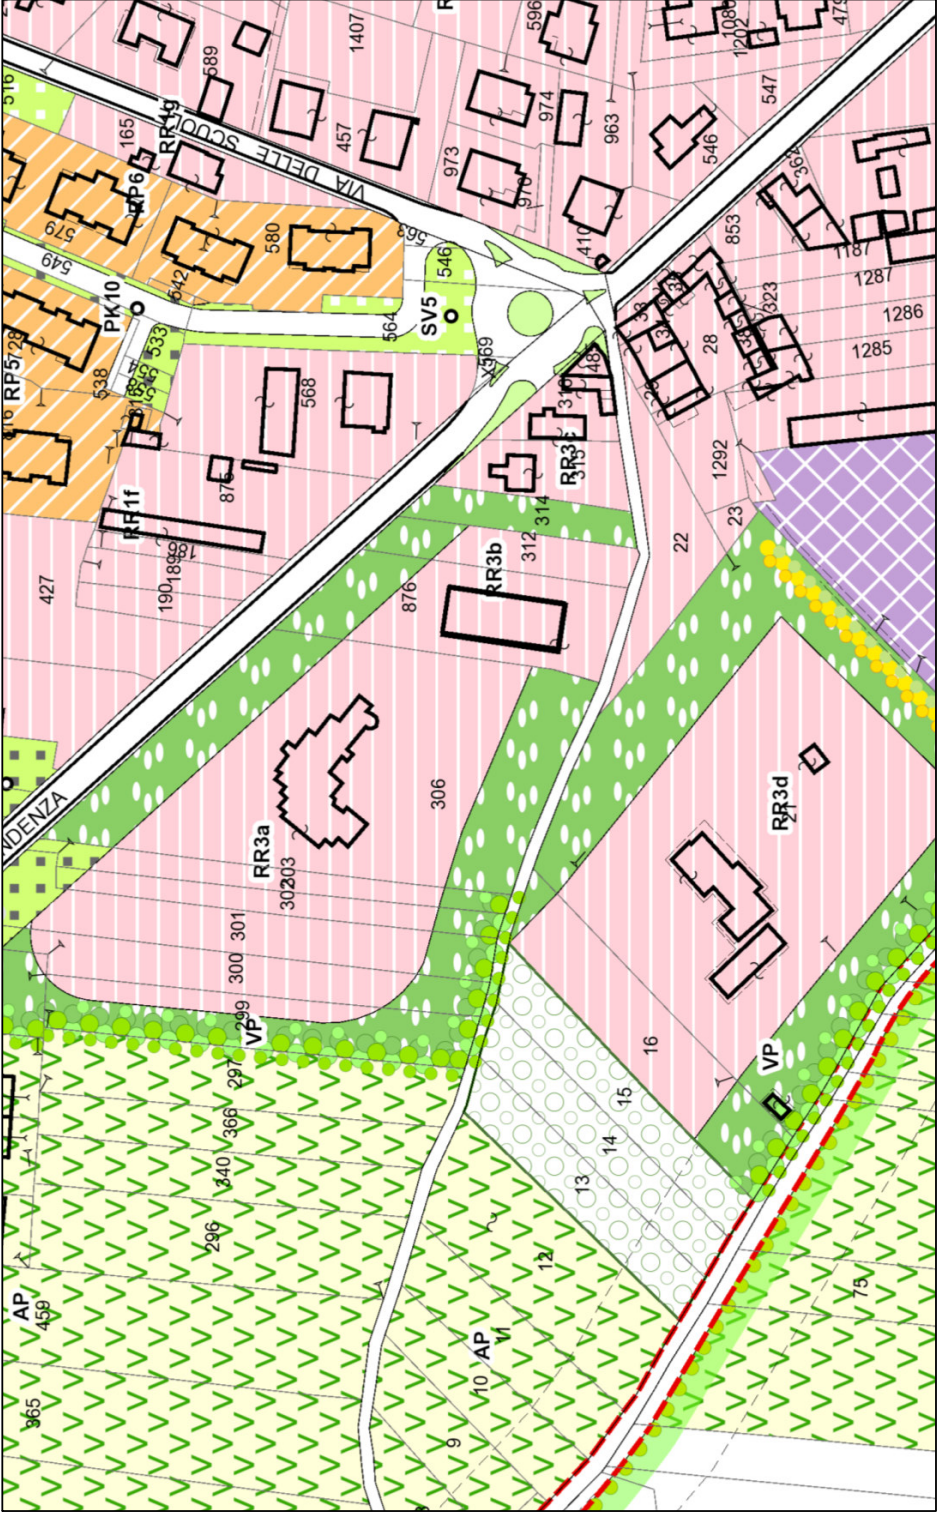

SCALA 1:2000

MISURAZIONE SUPERFICIE DI INTERVENTO CORSO INDIPENDENZA				
parte figura scomposta	lunghezza	larghezza / h	superficie mq	
1	10,05	2,55	12,81	
2	12,00	1,15	6,90	
3	12,00	5,20	31,20	
4	10,95	3,60	19,71	
5	19,80	3,88	76,73	
6	9,90	3,95	39,11	
7	10,00	4,00	40,00	
8	5,95	4,00	23,80	
9	4,10	4,30	17,63	
10	4,70	1,95	4,58	
11	9,95	4,85	48,26	
12	10,00	5,65	56,50	
13	7,50	6,15	46,13	
14	7,00	4,98	34,83	
15	5,70	3,83	21,80	
Totale area				479,98

PLANIMETRIA IN PROGETTO Scala 1:200

