SEZIONE CAMPO CALCIO BB' - 1:200

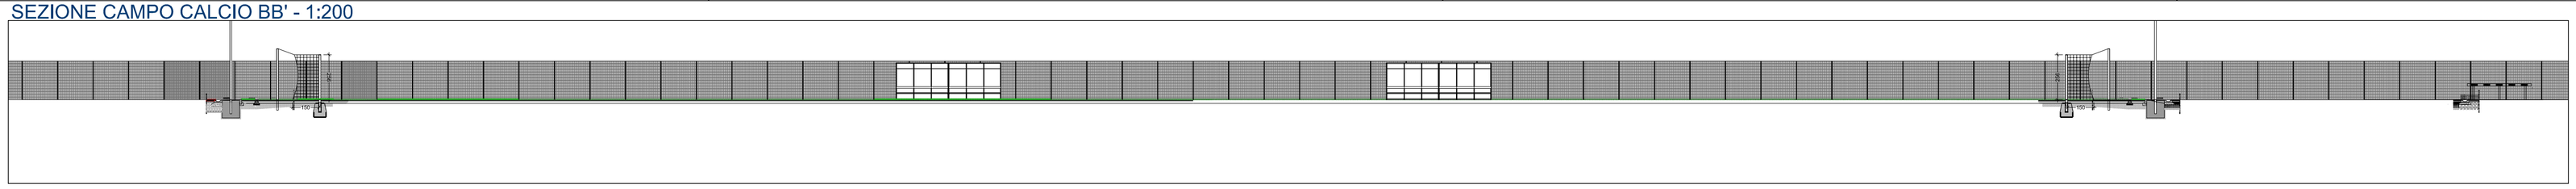

PLANIMETRIA GENERALE con TRACCIATURE - 1:200

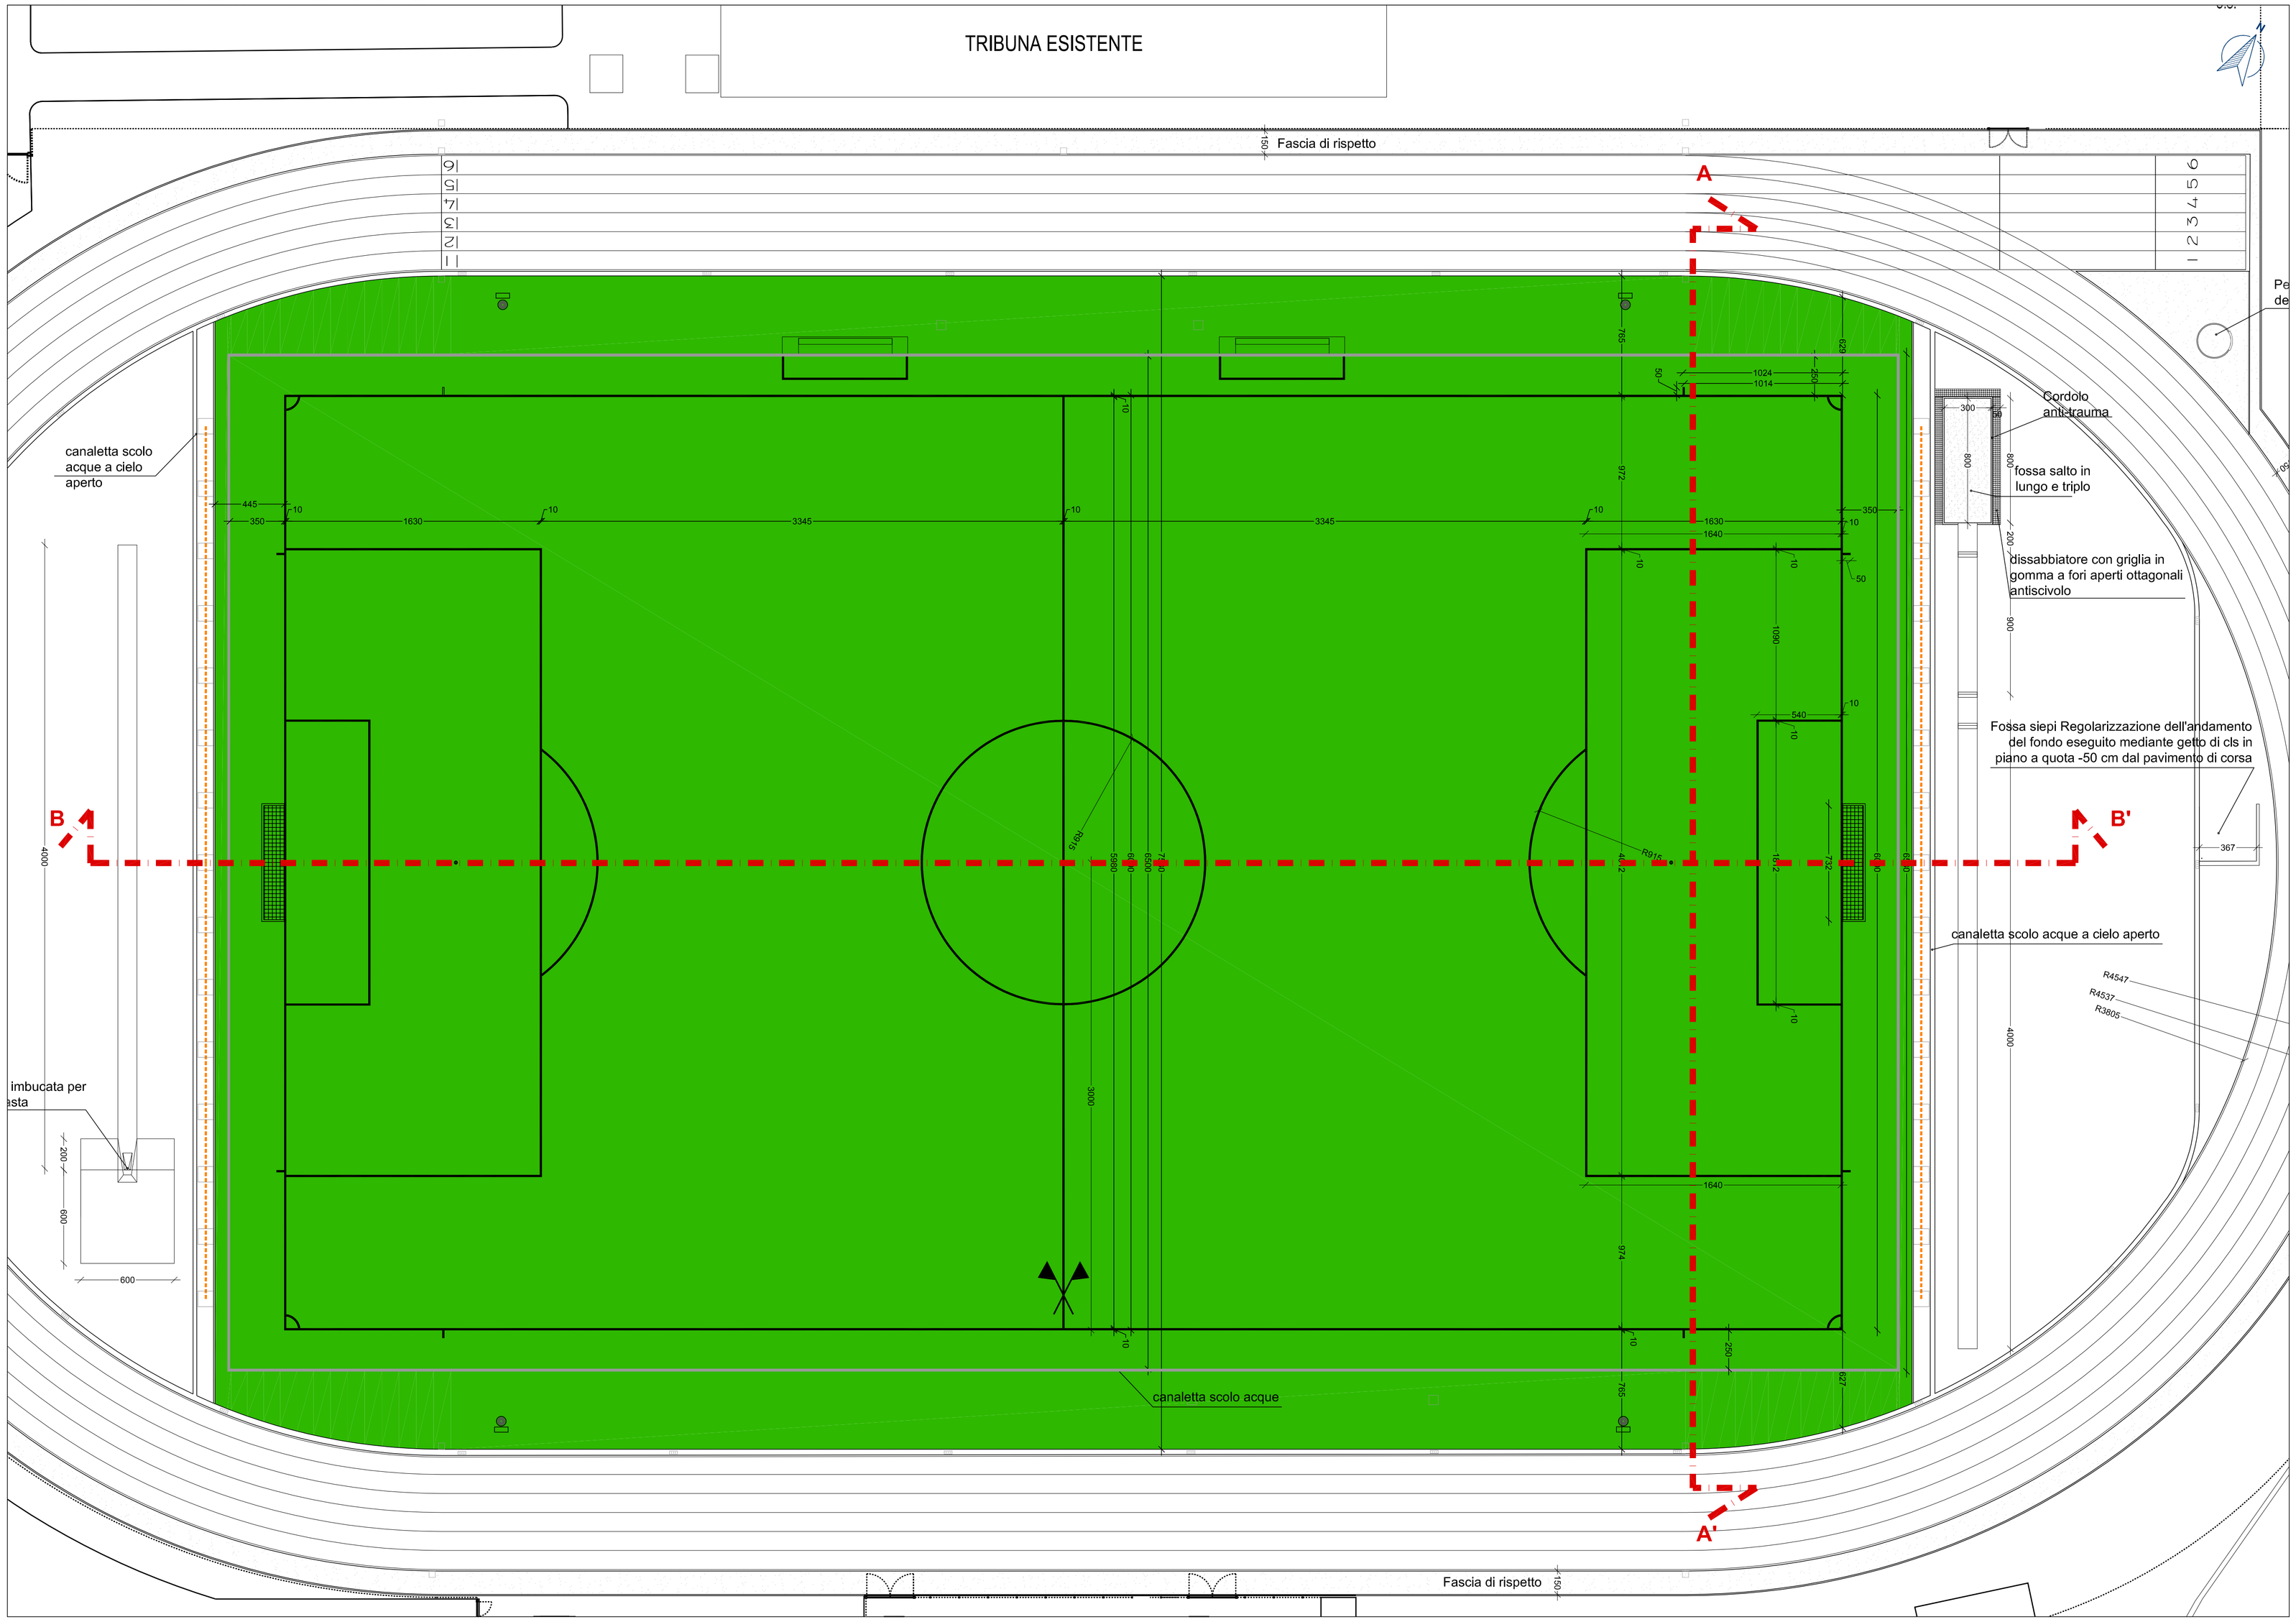

NOTE ESECUTIVE:

TUTTE LE MISURE ED EVENTUALI INTERFERENZE DOVRANNO ESSERE PREVENTIVAMENTE VERIFICATE DALLA DITTA ESECUTRICE CHE HA L'ONERE DI TUTTI I RILIEVI COSTRUTTIVI E DEI TRACCIAMENTI PRIMA DELL'ESECUZIONE DEGLI INTERVENTI.

SEZIONE CAMPO CALCIO AA' 1:200

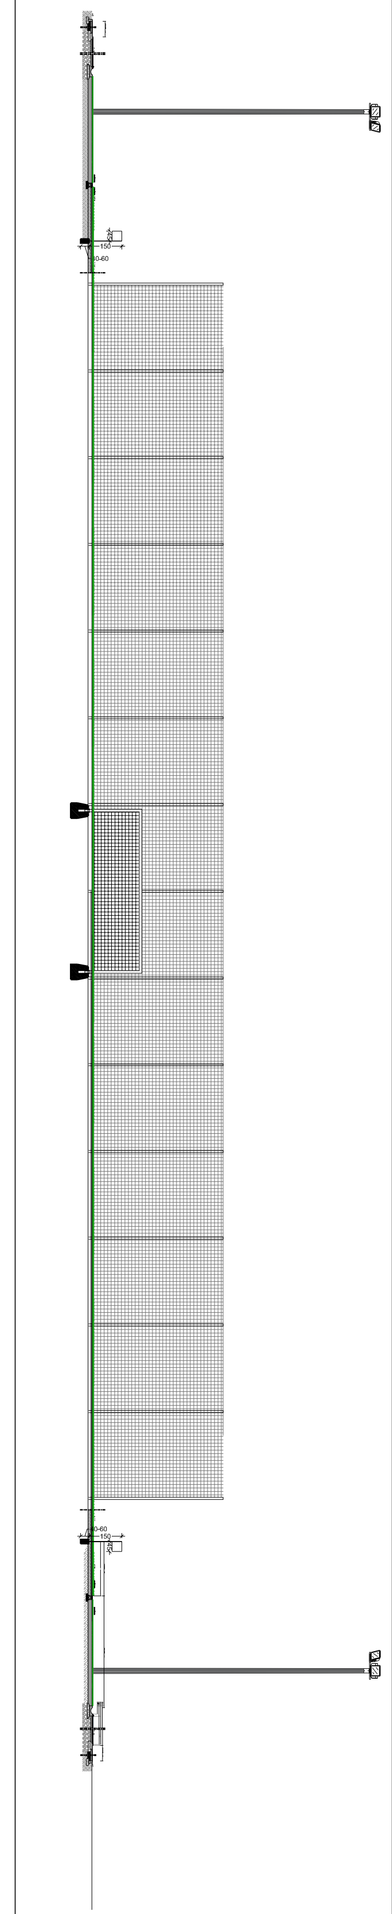

KEYPLAN

AREA IMPIANTO SPORTIVO

AMBITO INTERVENTO

SCHEMA TIPO DETTAGLIO STRATIGRAFICO NUOVO CAMPO DA CALCIO IN ERBA ARTIFICIALE

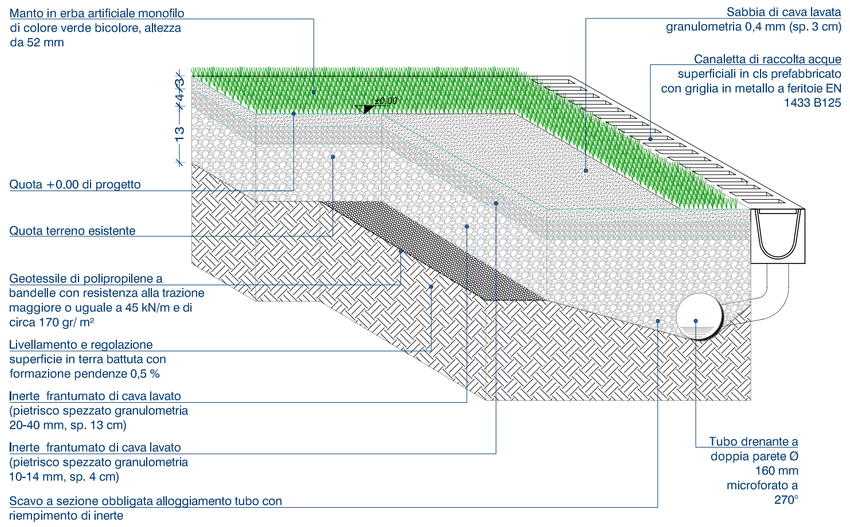

Comune di Rivarolo Canavese

PROVINCIA DI TORINO

CENTRO POLISPORTIVO COMUNALE - RIFACIMENTO CAMPO SPORTIVO IN ERBA SINTETICA E PISTA DI ATLETICA IN RESINA POLIURETANICA

CUP E92H22000940004

PROGETTO ESECUTIVO

COMMITTENTE:

Comune di Rivarolo Canavese
Via Ivrea, 60
10086 Rivarolo Canavese (TO)
Tel. 0124/454611 - Fax 0124/25102
P.IVA 01413360001
Email: comune@rivarolocanavese.it
PEC: rivarolocanavese@pec.it

PROGETTO:

Architetto Paolo Pettene & Partners
ARCHITETTO PAOLO PETTENE & PARTNERS S.T.P. srl
Via Goitzia, 3 10046 Poirino (TO) | ITALY | Tel +39 011943655
www.studiopettene.com | info@studiopettene.com

OGGETTO	ELABORATO
Intervento campo calcio Planimetria di progetto	**A 05**

ELABORATI: Progetto Architettonico		SCALA: 1 : 200	
EMISSIONE: Progetto esecutivo	REV: 0	DATA: Ottobre 2022	
EMISSIONE:	REV:	DATA:	
EMISSIONE:	REV:	DATA:	
EMISSIONE:	REV:	DATA:	

Proprieta' Riservata - Riproduzione anche parziale vietata a termini di legge