STRALCIO SEZ. AA' - 1:10

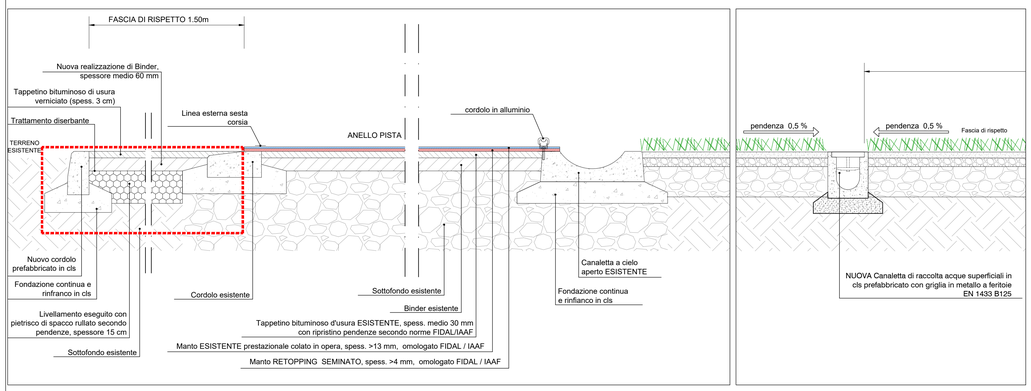

STRALCIO SEZ. BB' - 1:10

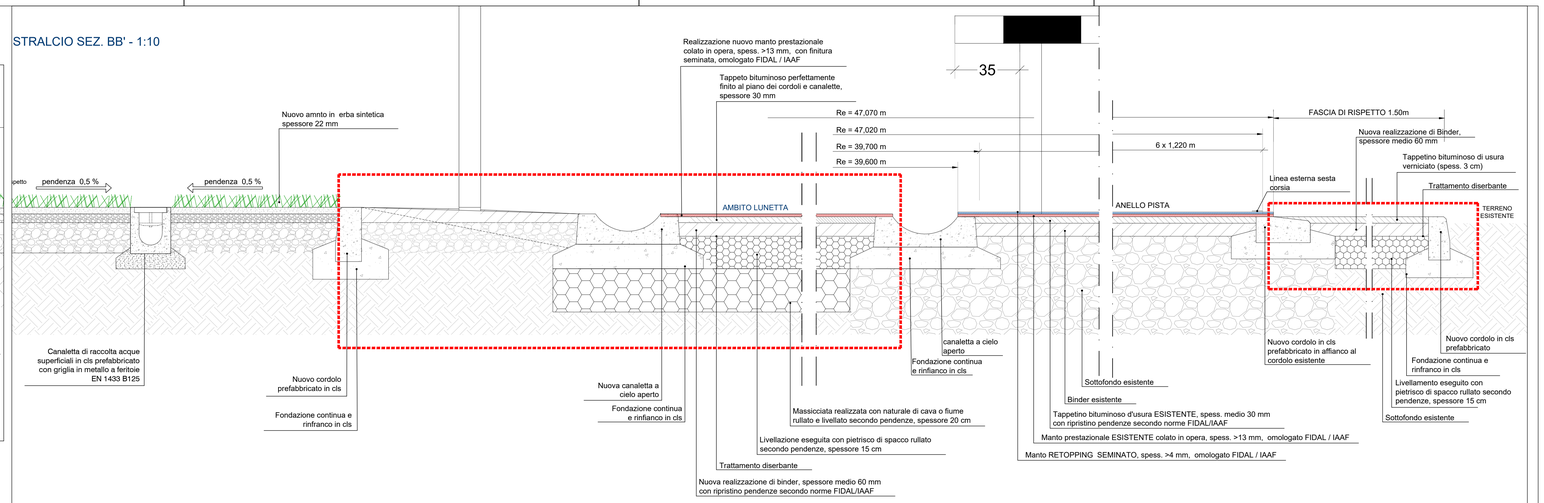

PLANIMETRIA GENERALE - 1:300

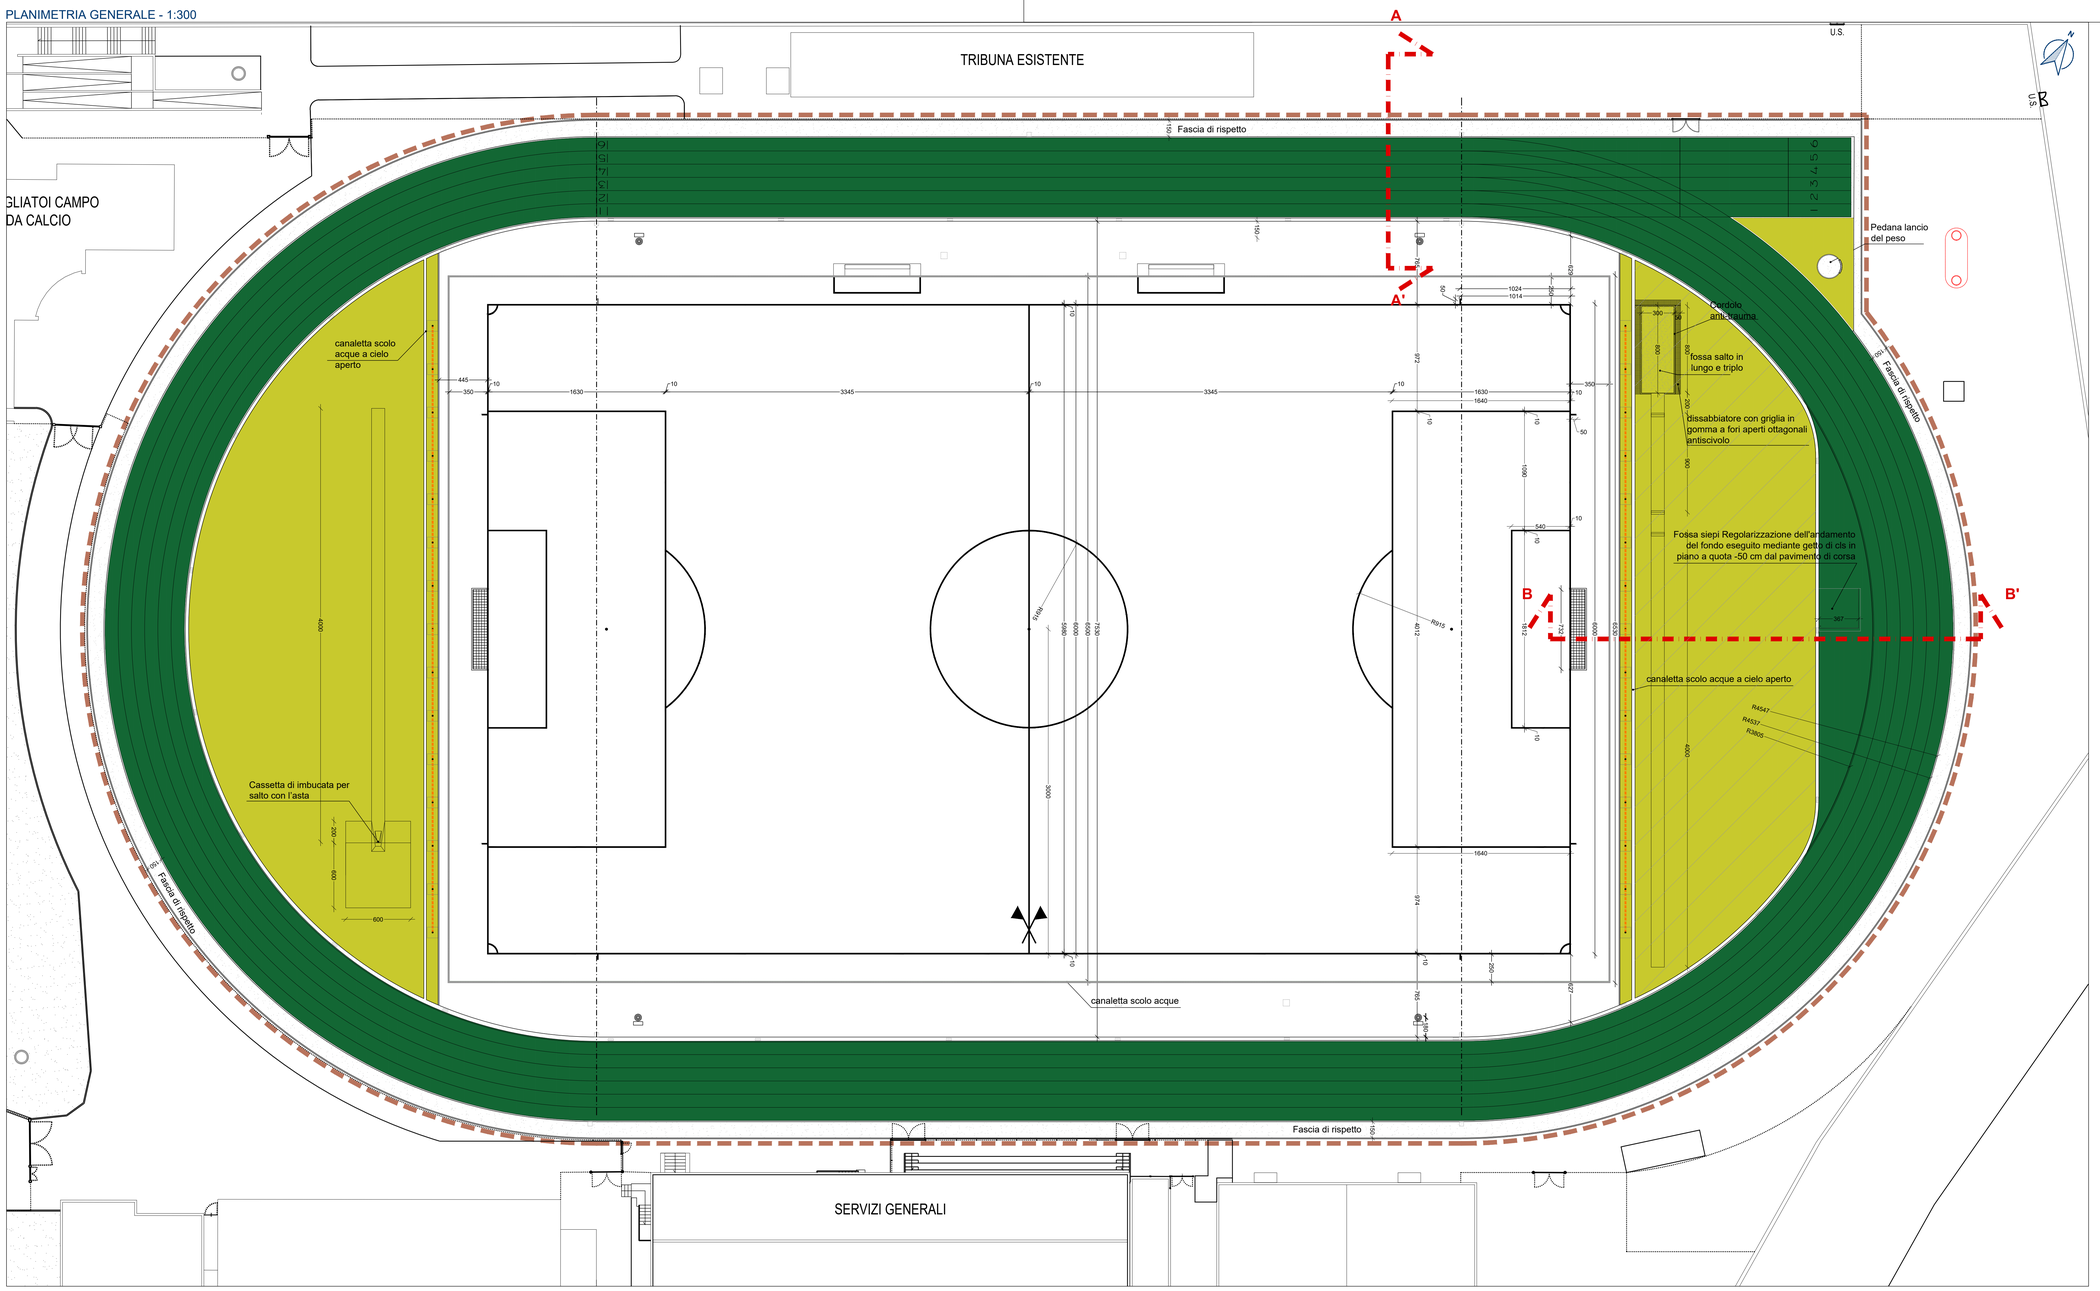

KEYPLAN

- AREA IMPIANTO SPORTIVO
- AMBITO INTERVENTO
- MANTO COLATO IN MATERIALE SINTETICO
- MANTO COLATO IN MATERIALE SINTETICO
- RIFACIMENTO LUNETTA DI TESTATA
- PREDISPOSIZIONE ILLUMINAZIONE PISTA DI ATLETICA CON NUOVA LINEA ELETTRICA INTERRATA
- NUOVI ELEMENTI PROGETTUALI

RETOPPING IN COLATO SU MANTO COLATO DRENANTE, a colore unito nello spessore, impermeabile , compatto, finitura a topping seminato. Spessore totale del retopping mm 4.00

1) ACCURATA PULIZIA del manto esistente con smerigliatura delle parti cristallizzate e ripetuti passaggi di macchina aspiratrice
2) FRESATURA DEL MANTO ESISTENTE di spessore variabile a seconda dello stato del manto, eseguita con macchina fresatrice a controllo millimetrico e successiva aspirazione meccanica del materiale di risulta (a conclusione di questa fase è opportuno prevedere la verifica dei piani quotati e della planimetria
3) STRATO IMPERMEABILIZZANTE (TURAPOR) in mescola di resina poliuretanica bicomponente colorata e polvere di termopolimero EPDM pure colorata, posta in opera con speciali frattazzi, per una quantità di mescola di kg/mq 1,25
4) STRATO SUPERFICIALE DI USURA formato da colata autolivellante in resina poliuretanica bicomponente colorata in regione di kg/mq 2,10 posta in opera con rabbielli dentati e successiva semina manuale o meccanica in granuli di termopolimero (EPDM) pure colorati, di granulometria mm1,00/3,50 in ragione di kg/mq 4,00 eseguita sullo strato di resina bicomponente non ancora catalizzata per ottenere il parziale inglobamento nella stessa.
5) ASPIRAZIONE MECCANICA DEI GRANULI IN ECCESSO non perfettamente legati, in maniera da formare un tappeto continuo ad alta resistenza ai raggi UV, agli agenti atmosferici ed all'azione meccanica delle scarpette chiodate, antiabrucciolo, antiriflesso.

NOTE ESECUTIVE:

TUTTE LE MISURE ED EVENTUALI INTERFERENZE DOVRANNO ESSERE PREVENTIVAMENTE VERIFICATE DALLA DITTA ESECUTRICE CHE HA L'ONERE DI TUTTI I RILIEVI COSTRUTTIVI E DEI TRACCIAMENTI PRIMA DELL'ESECUZIONE DEGLI INTERVENTI.

- Le quote altimetriche e lineari si riferiscono al piano finito
- Per le note esecutive si veda il Disciplinare Prestazionale
- La ditta esecutrice ha l'onere dell'intercettazione degli impianti esistenti (che sono risultati occultati in fase di progetto)
- Tavola valida ai soli fini architettonici
- Il tracciamento esecutivo su disposizione della DL potrà variare funzionalmente in conseguenza dell'effettivo stato dei luoghi
- Tutte le lavorazioni da eseguirsi (con rischi di caduta dall'alto) dovranno essere coordinate nel rispetto delle disposizioni contenute nel PSC, escludendo sovrappposizioni e interferenze
- Tutti gli ambiti oggetto di intervento dovranno essere adeguatamente protetti, programmando le necessarie pulizie giornaliere con allontanamento dei materiali di risulta e di demolizione

Comune di Rivarolo Canavese
PROVINCIA DI TORINO

CENTRO POLISPORTIVO COMUNALE - RIFACIMENTO CAMPO SPORTIVO IN ERBA SINTETICA E PISTA DI ATLETICA IN RESINA POLIURETANICA

PROGETTO ESECUTIVO

COMMITTENTE:

Comune di Rivarolo Canavese
Via Ivrea, 80
10088 Rivarolo Canavese (TO)
Tel. 0124/1936000 Fax 0124/29102
P.IVA 01413990001
Email: comune@rivarolocanavese.it
PEC: rivarolocanavese@pec.it

PROGETTO:

Architetto Paolo Pettene & Partners
ARCHITETTO PAOLO PETTENE & PARTNERS S.T.P. srl
Via Cavour, 2 - 10088 Volpiano (TO) - tel. +39 011/9453695
www.studiopettene.com | info@studiopettene.com

OGGETTO

Pista di Atletica
Planimetria di progetto - Sezioni

ELABORATO **A 03**

ELABORATI: Progetto Architettonico		SCALA: 1 : 200	
EMISSIONE: Progetto esecutivo	REV: 0	DATA: Ottobre 2022	
EMISSIONE:	REV:	DATA:	
EMISSIONE:	REV:	DATA:	
EMISSIONE:	REV:	DATA:	

Proprieta' Riservata - Riproduzione anche parziale vietata a termini di legge