NOTE ESECUTIVE DI INGEGNERIZZAZIONE:

- Tutti gli accessori del campo, canaline, pozzetti, irrigatori (a scomparsa) saranno esterni al campo per destinazione come previsto dal regolamento L.N.D. (m. 2,50 sui lati lunghi e m 3,50 sulle testate)
- Le torrifaro esistenti del campo calcio (no oggetto di interventi) sono interni al campo di atletica ma al di fuori del campo per destinazione campo da calcio.
- La quota del piano finito del campo dovrà essere corrispondente all'attuale quota del manto del campo preesistente.
- Il rilievo con tracciamento del piano quotato del terreno di gioco del campo (con le modalità previste dal Regolamento LND vigente) dovrà essere eseguito direttamente dall' Impresa Appaltatrice

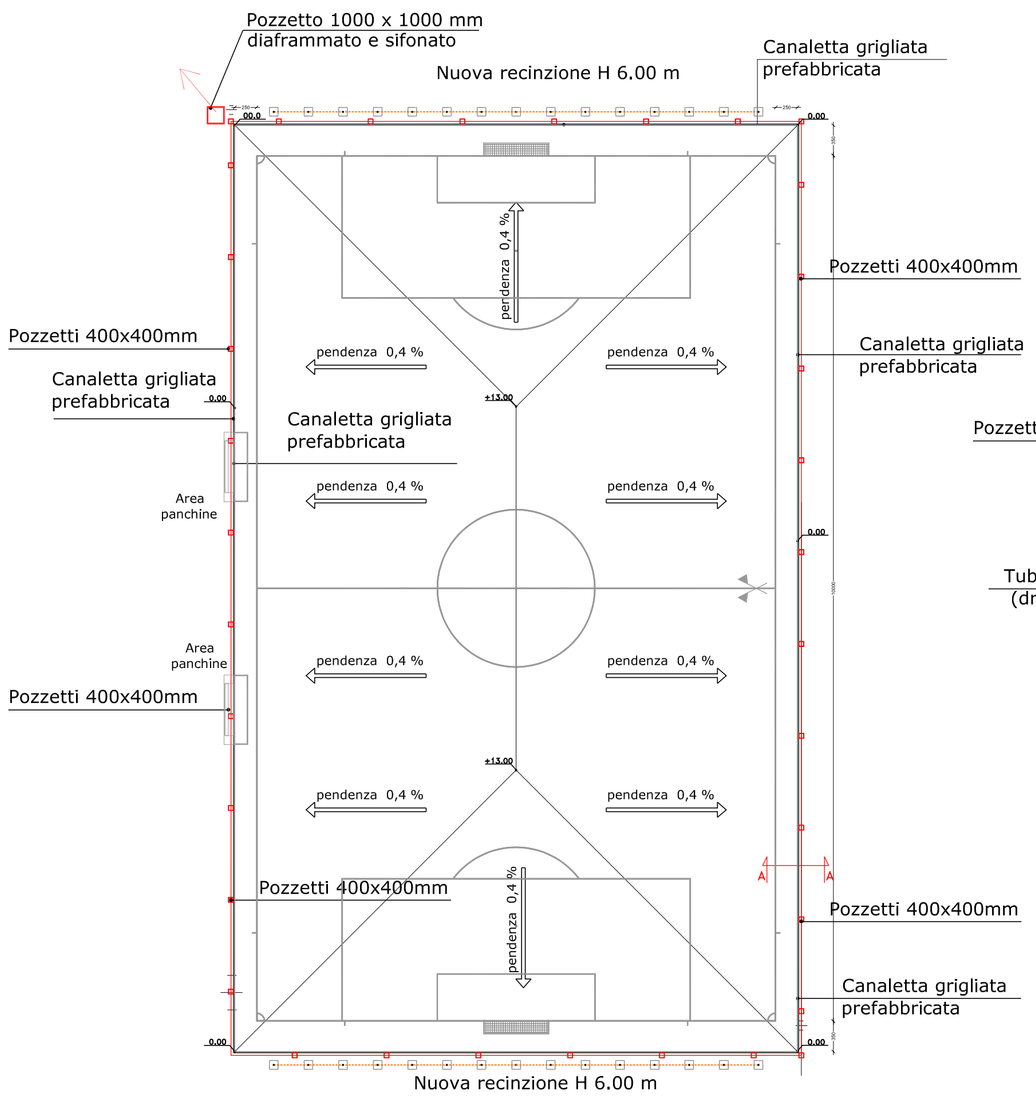

SCHEMA PENDENZE E
DRENAGGIO SUPERFICIALE

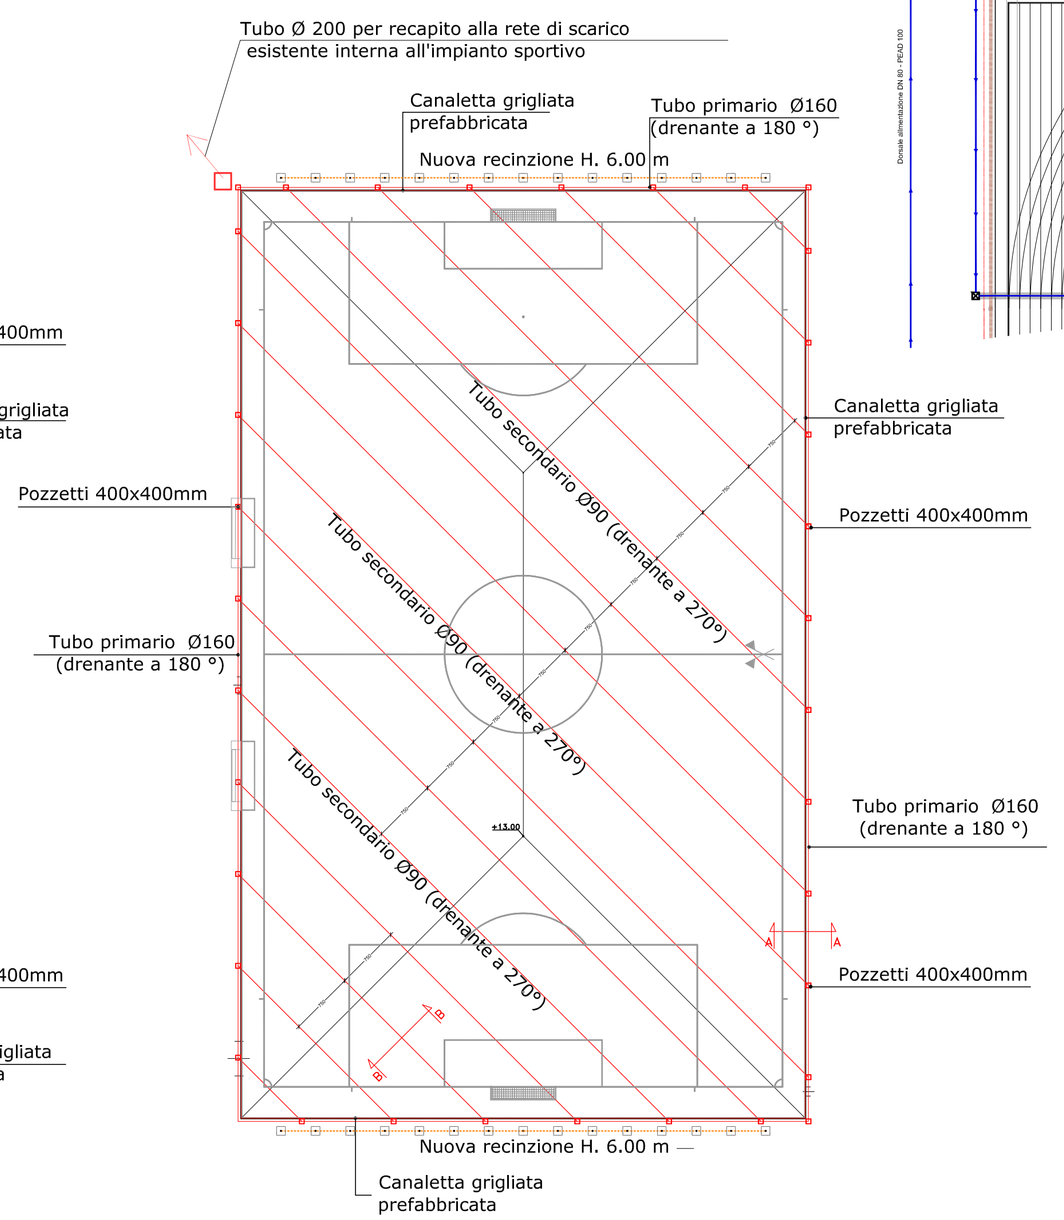

SCHEMA DRENAGGIO
PRIMARIO -SECONDARIO

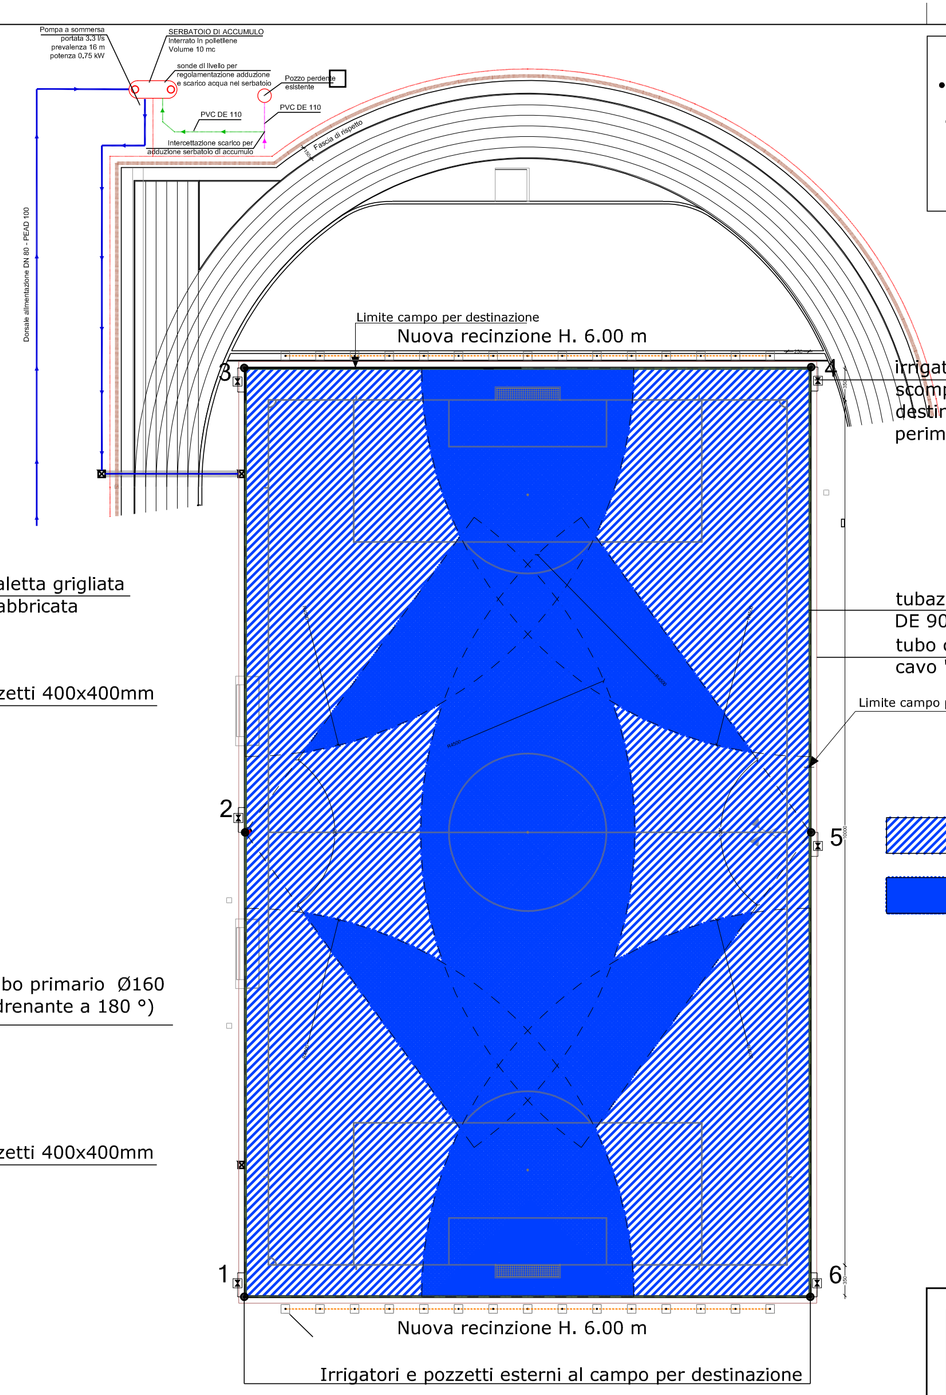

irrigatore a cannoncino o a scomparsa eterni al campo per destinazione - tubazione perimetrale ad anello

tubazione in polietilene alta densità DE 90 mm
tubo corrugato passacavo diam 50 mm
cavo "RB" sez 1x1.5 mmq

Limite campo per destinazione

ZONE SINGOLARMENTE IRRIGATE

ZONE DOPPIAMENTE IRRIGATE

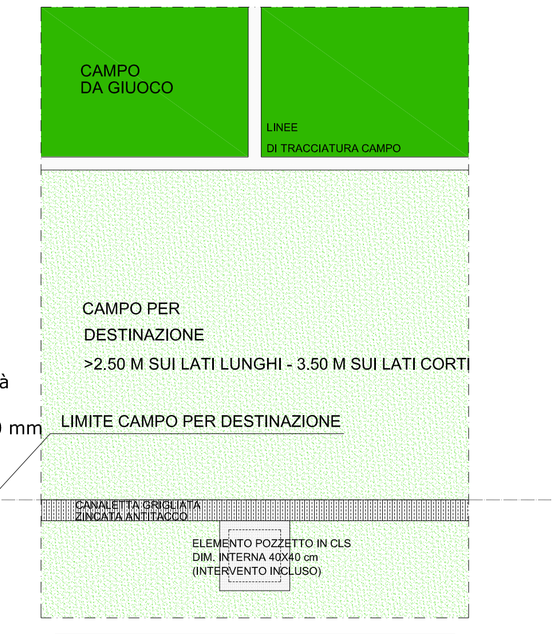

PARTICOLARE
COSTRUTTIVO

SCHEMA IMPIANTO DI
IRRIGAZIONE

NOTE ESECUTIVE:

- Per le note esecutive si veda Capitolato Speciale d'Appalto
- La ditta esecutrice ha l'onere dell'intercettazione degli impianti esistenti
- Tavola valida ai soli fini architettonici
- I tracciamenti esecutivi saranno di competenza dell'Impresa Appaltatrice e andranno verificati preliminarmente con la Direzione Lavori
- Tutte le lavorazioni da eseguirsi dovranno essere coordinate nel rispetto delle disposizioni contenute nel PSC, escludendo sovrapposizioni e interferenze

TUTTE LE MISURE ED EVENTUALI INTERFERENZE DOVRANNO ESSERE PREVENTIVAMENTE VERIFICATE DALLA DITTA ESECUTRICE CHE HA L'ONERE DI TUTTI I RILIEVI COSTRUTTIVI E DEI TRACCIAMENTI PRIMA DELL'ESECUZIONE DEGLI INTERVENTI.

SOTTOFONDO A DRENAGGIO VERTICALE CON STRATIGRAFIA A GRANULOMETRIA DECRESCENTE H. 21 CM

SEZIONE PARTICOLARE COSTRUTTIVO DRENAGGIO PERIMETRALE
in corrispondenza del tubo drenante

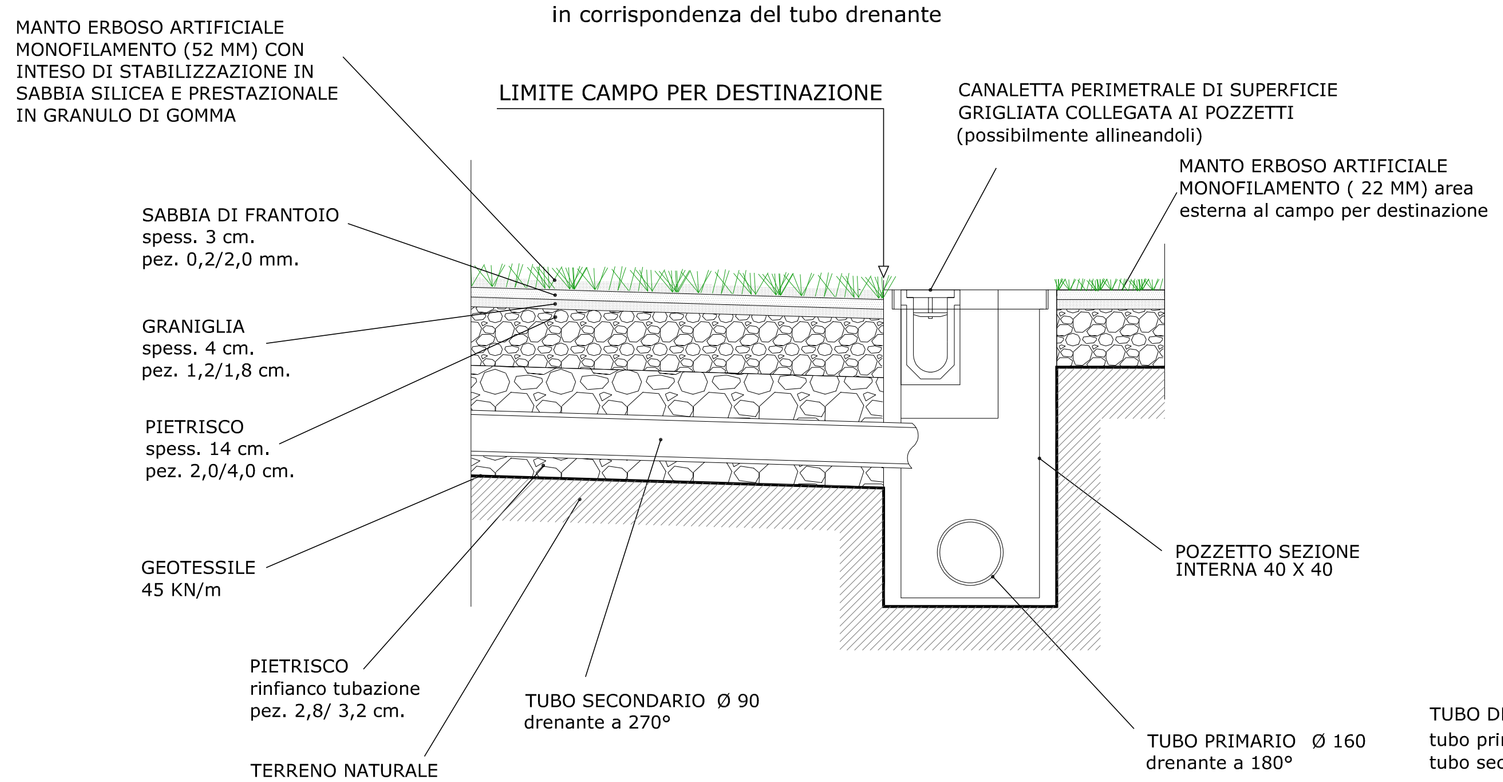

SEZIONE A-A

SEZIONE CON SOTTOFONDO
in corrispondenza del tubo drenante

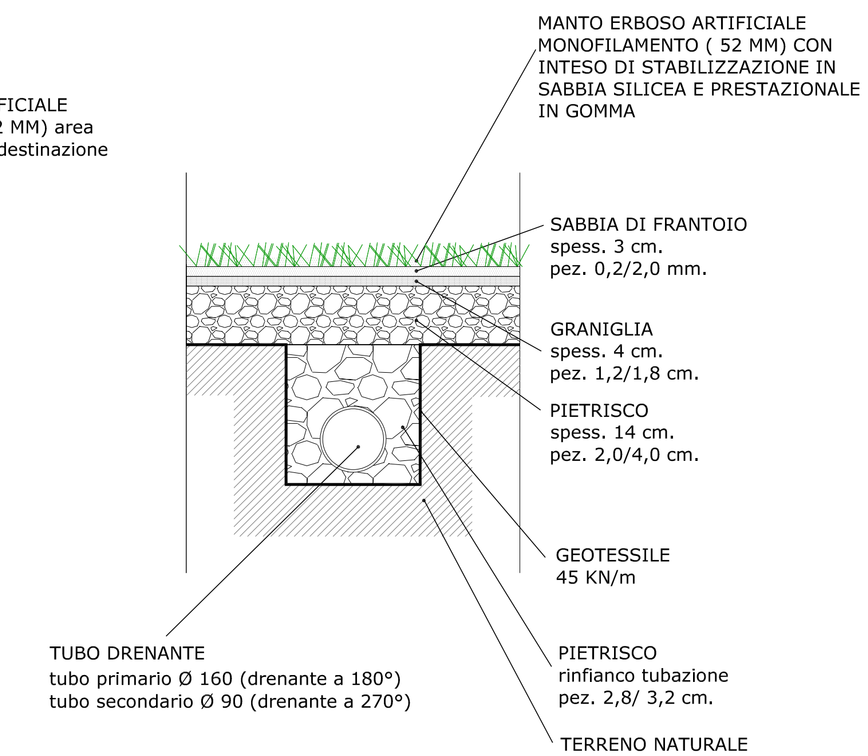

SEZIONE B-B

Comune di Rivarolo Canavese
PROVINCIA DI TORINO

CENTRO POLISPORTIVO COMUNALE - RIFACIMENTO CAMPO SPORTIVO IN ERBA SINTETICA E PISTA DI ATLETICA IN RESINA POLIURETANICA
CUP E92H22000940004

PROGETTO ESECUTIVO

COMMITTENTE:

Comune di Rivarolo Canavese
Via Ivrea, 60
10086 Rivarolo Canavese (TO)
Tel. 0124/454611 - Fax 012429102
P.IVA 01413960001
Email: comune@rivarolocanavese.it
PEC: rivarolocanavese@pec.it

PROGETTO:

Architetto Paolo Pettene & Partners
ARCHITETTO PAOLO PETTENE & PARTNERS S.T.P. srl
Via Gorlida, 3 10046 Poirino (TO) | ITALY | Tel +39 011 9430655
www.studiopettene.com | info@studiopettene.com

OGGETTO

Interventi campo calcio
Drenaggio, pendenze, irrigazione

ELABORATO
A 06

ELABORATI: Progetto Architettonico		SCALA: varie	
EMISSIONE: Progetto esecutivo	REV: 0	DATA: Ottobre 2022	
EMISSIONE:	REV:	DATA:	
EMISSIONE:	REV:	DATA:	
EMISSIONE:	REV:	DATA:	

Proprieta' Riservata - Riproduzione anche parziale vietata a termini di legge