



**RIVAROLO CANAVESE**  
Città Metropolitana di Torino

Settore Lavori Pubblici e Manutenzioni

**PROGETTO ESECUTIVO PER  
MANUTENZIONE STRAORDINARIA STRADE  
FINANZIAMENTO ANNO 2022**  
(ai sensi dell'art. 41 del D.Lgs. 36/2023 e s.m.i.)

**VIA OGLIANICO**

**TAVOLA 4**

- Inquadramento urbanistico
- Planimetria situazione in progetto
- Documentazione fotografica

Scala: Varie


**ESTRATTO CATASTALE RIVAROLO CANAVESE F.8 e 9**

SCALA 1:2000




**ESTRATTO PRGC RIVAROLO CANAVESE**


SCALA 1:2000

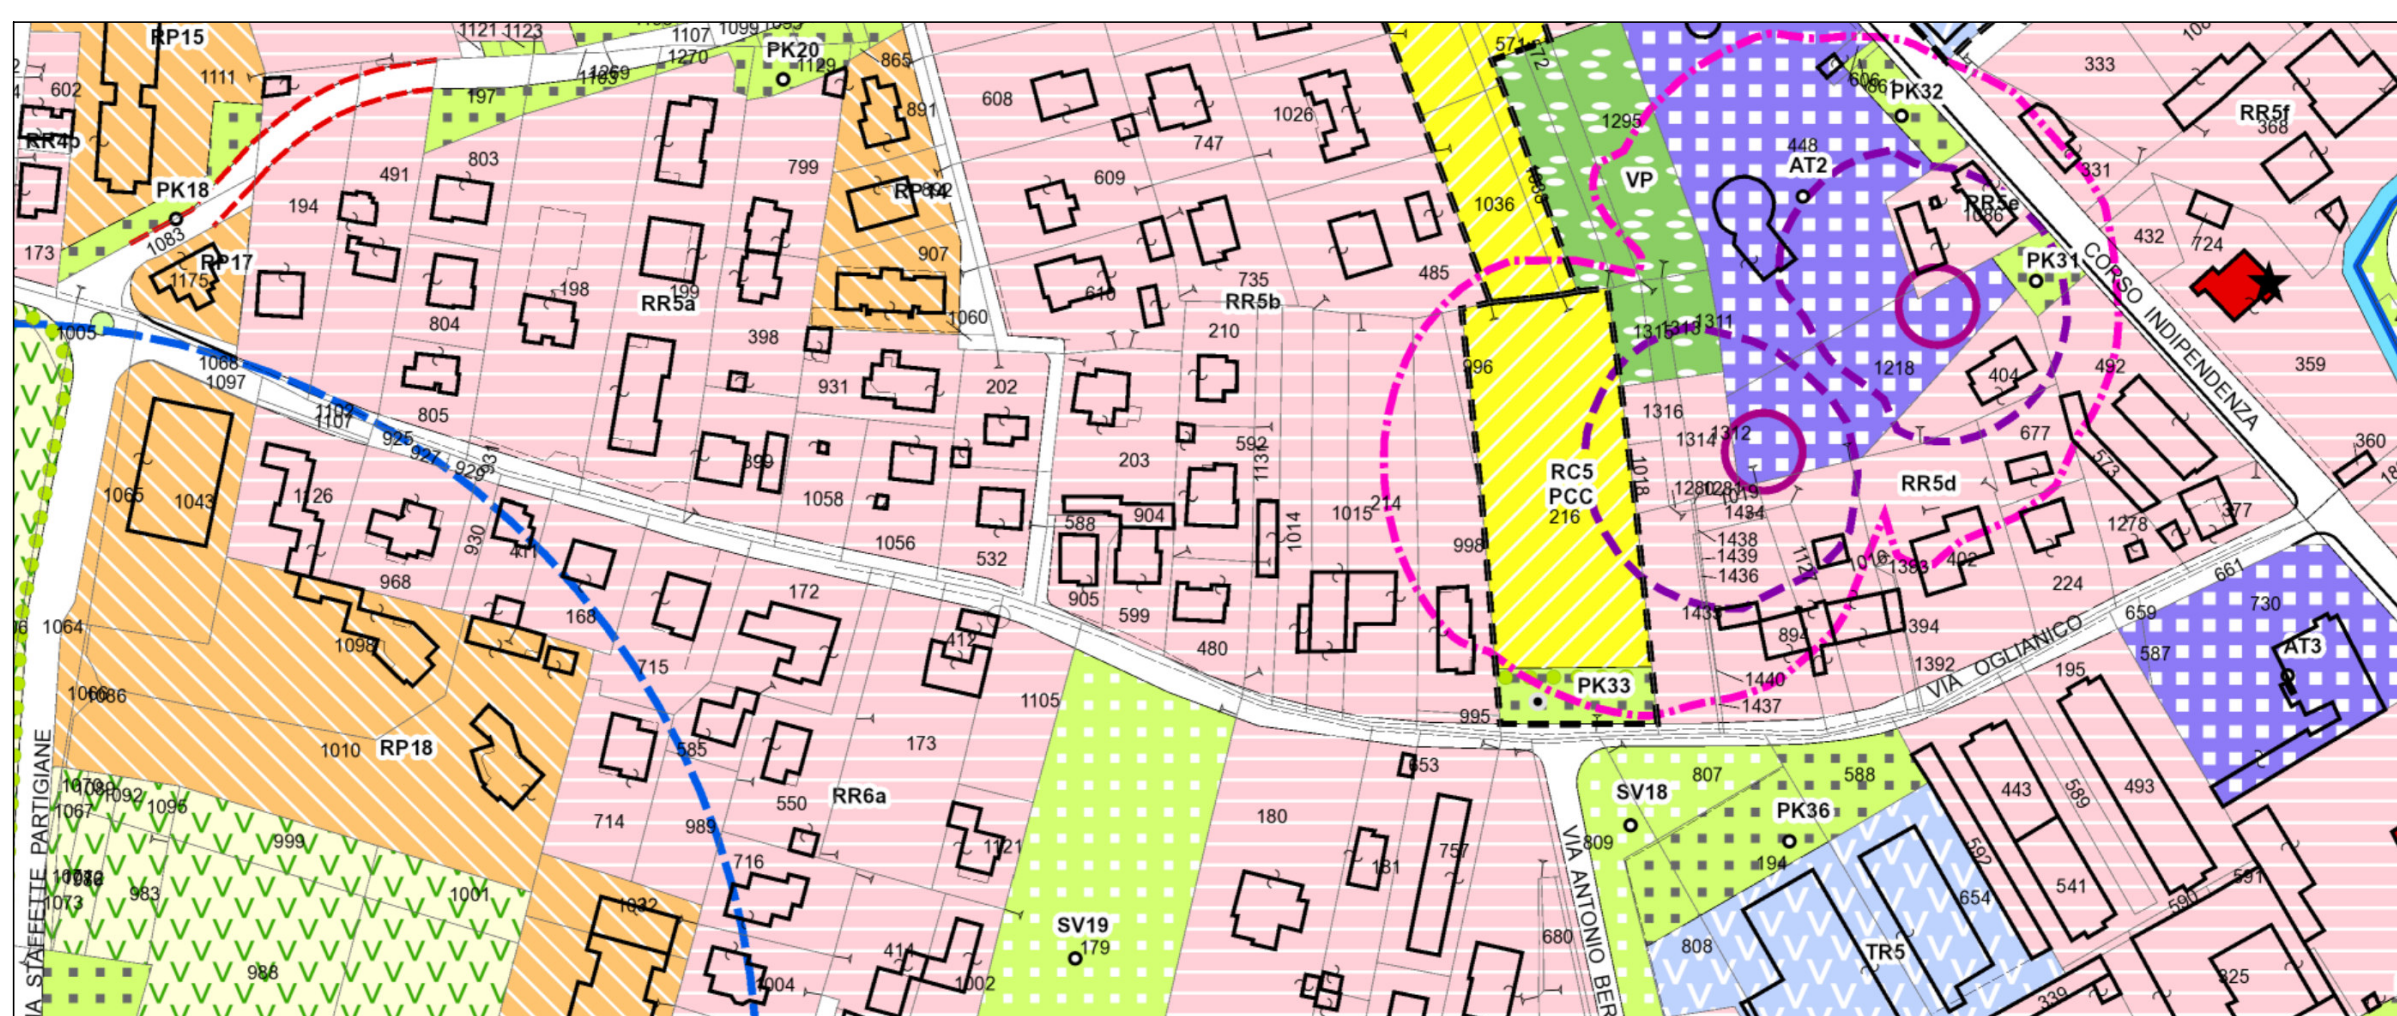


**PLANIMETRIA TRATTO 1** SCALA 1:500

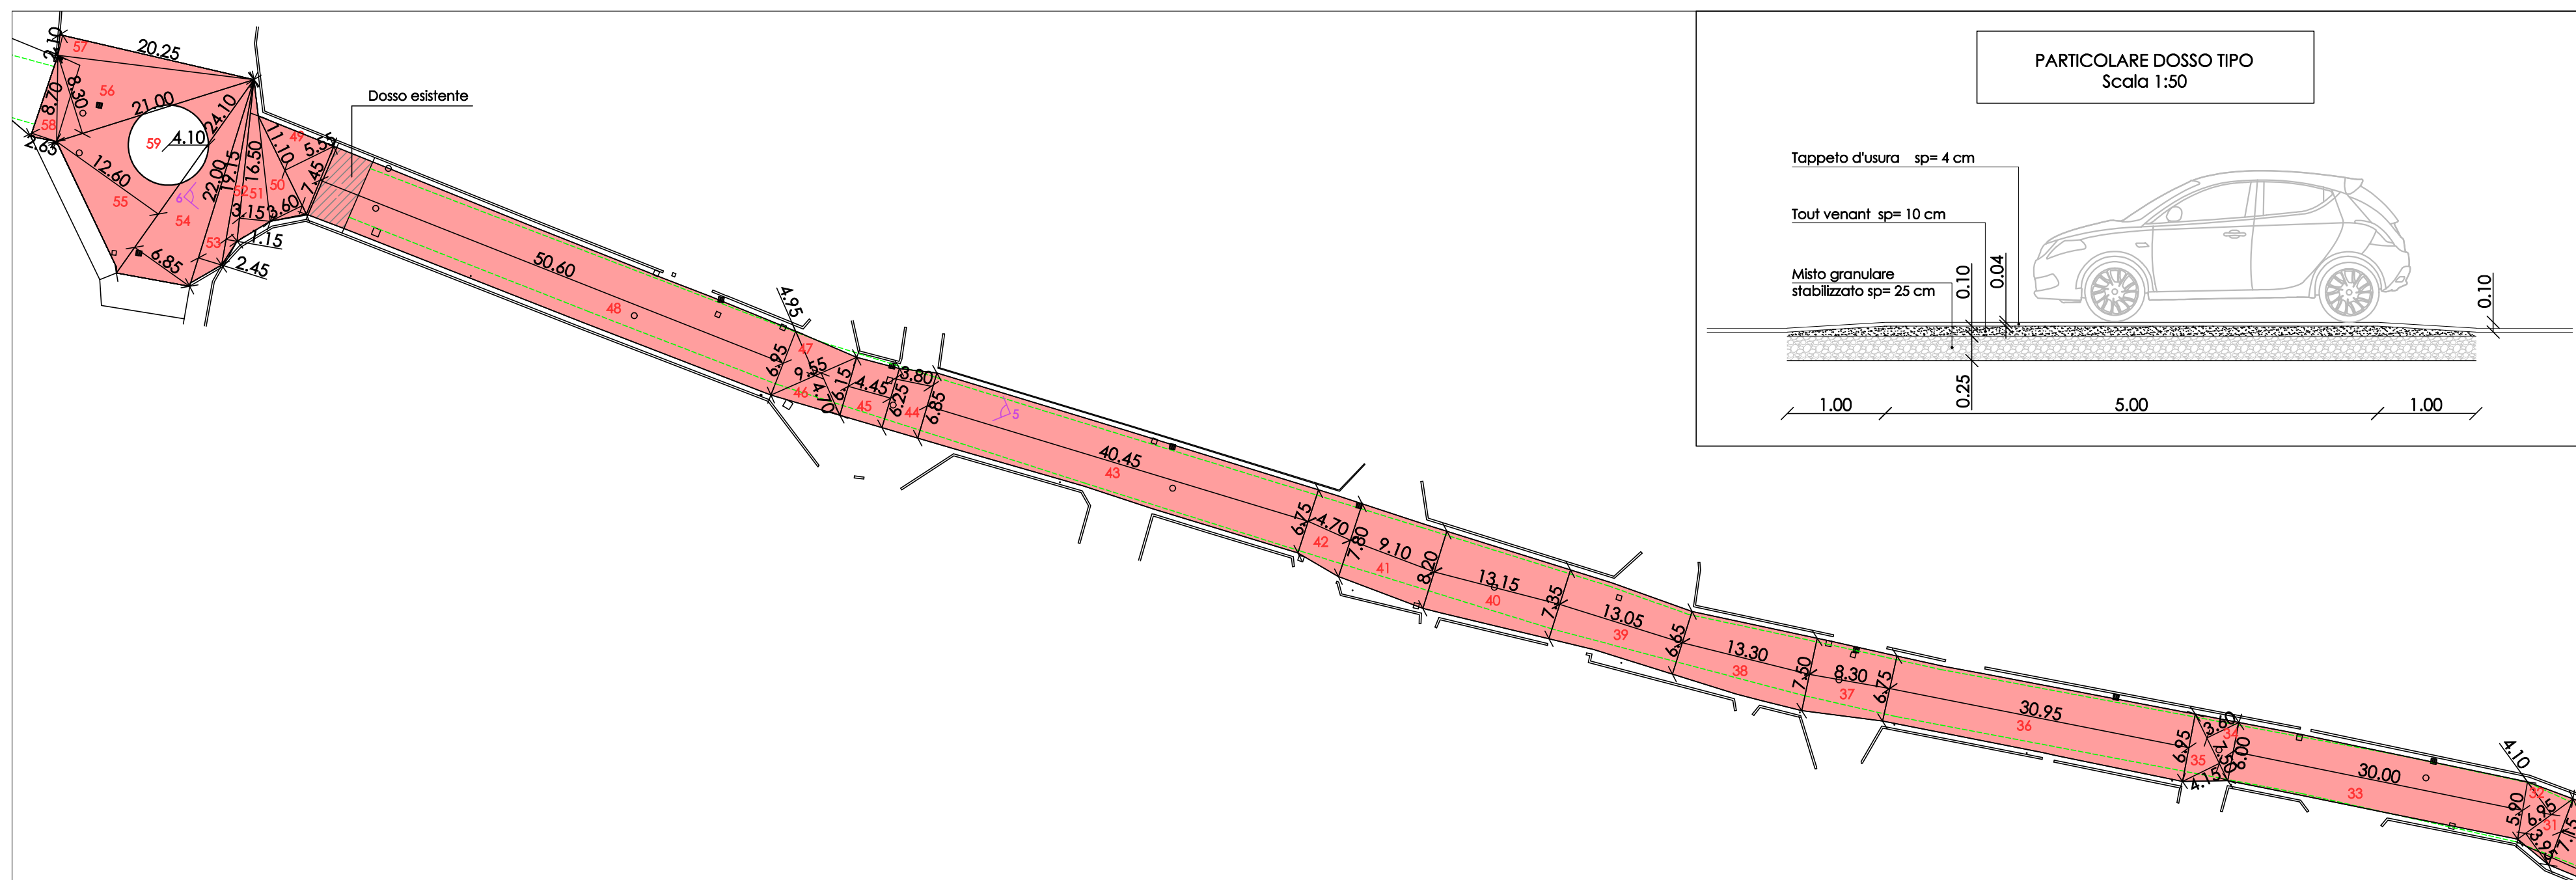

**PLANIMETRIA TRATTO 2** SCALA 1:500

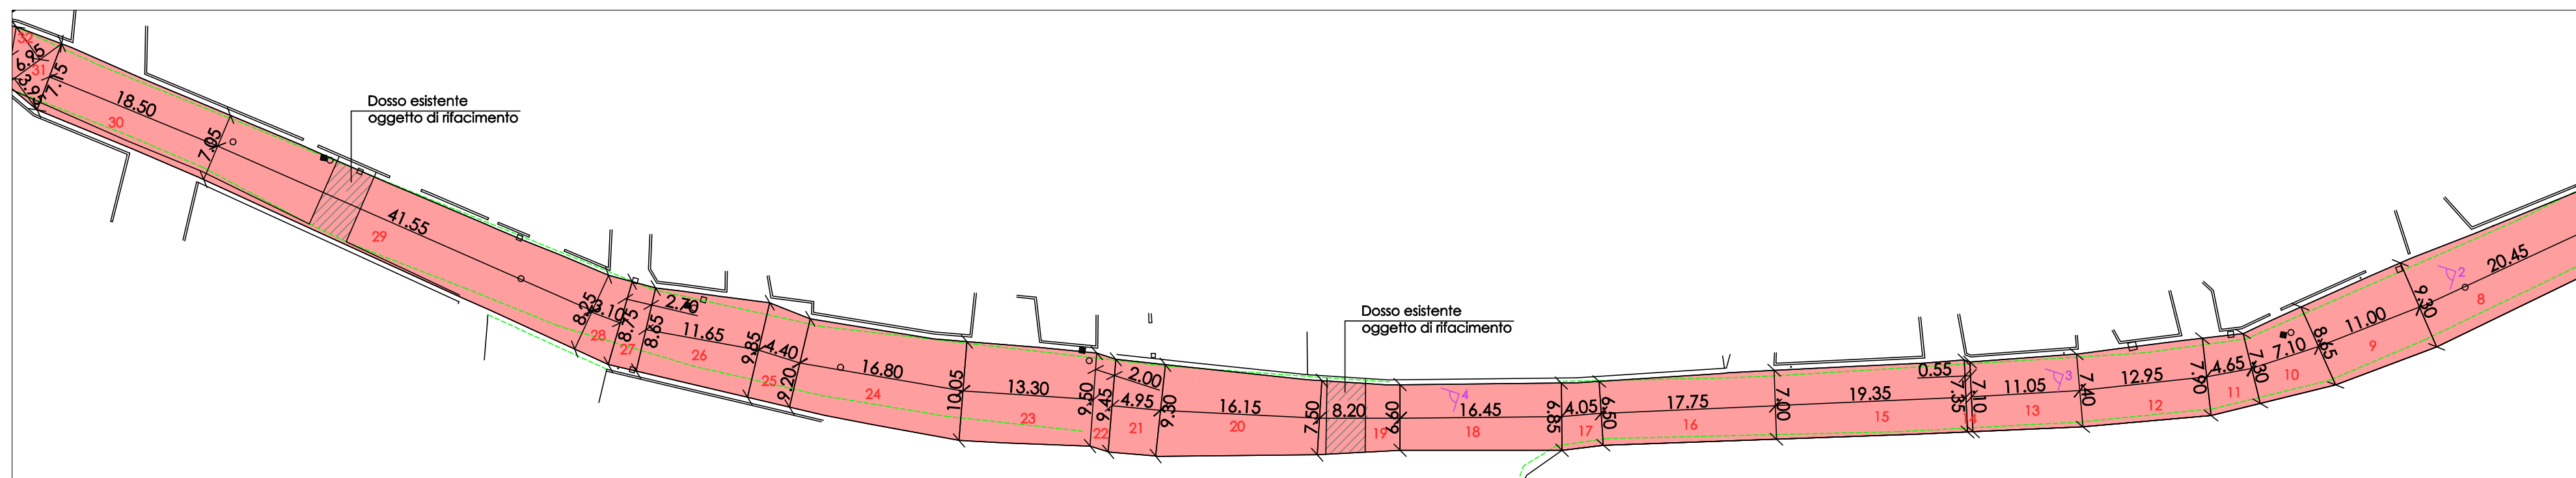

**PLANIMETRIA TRATTO 3** SCALA 1:500

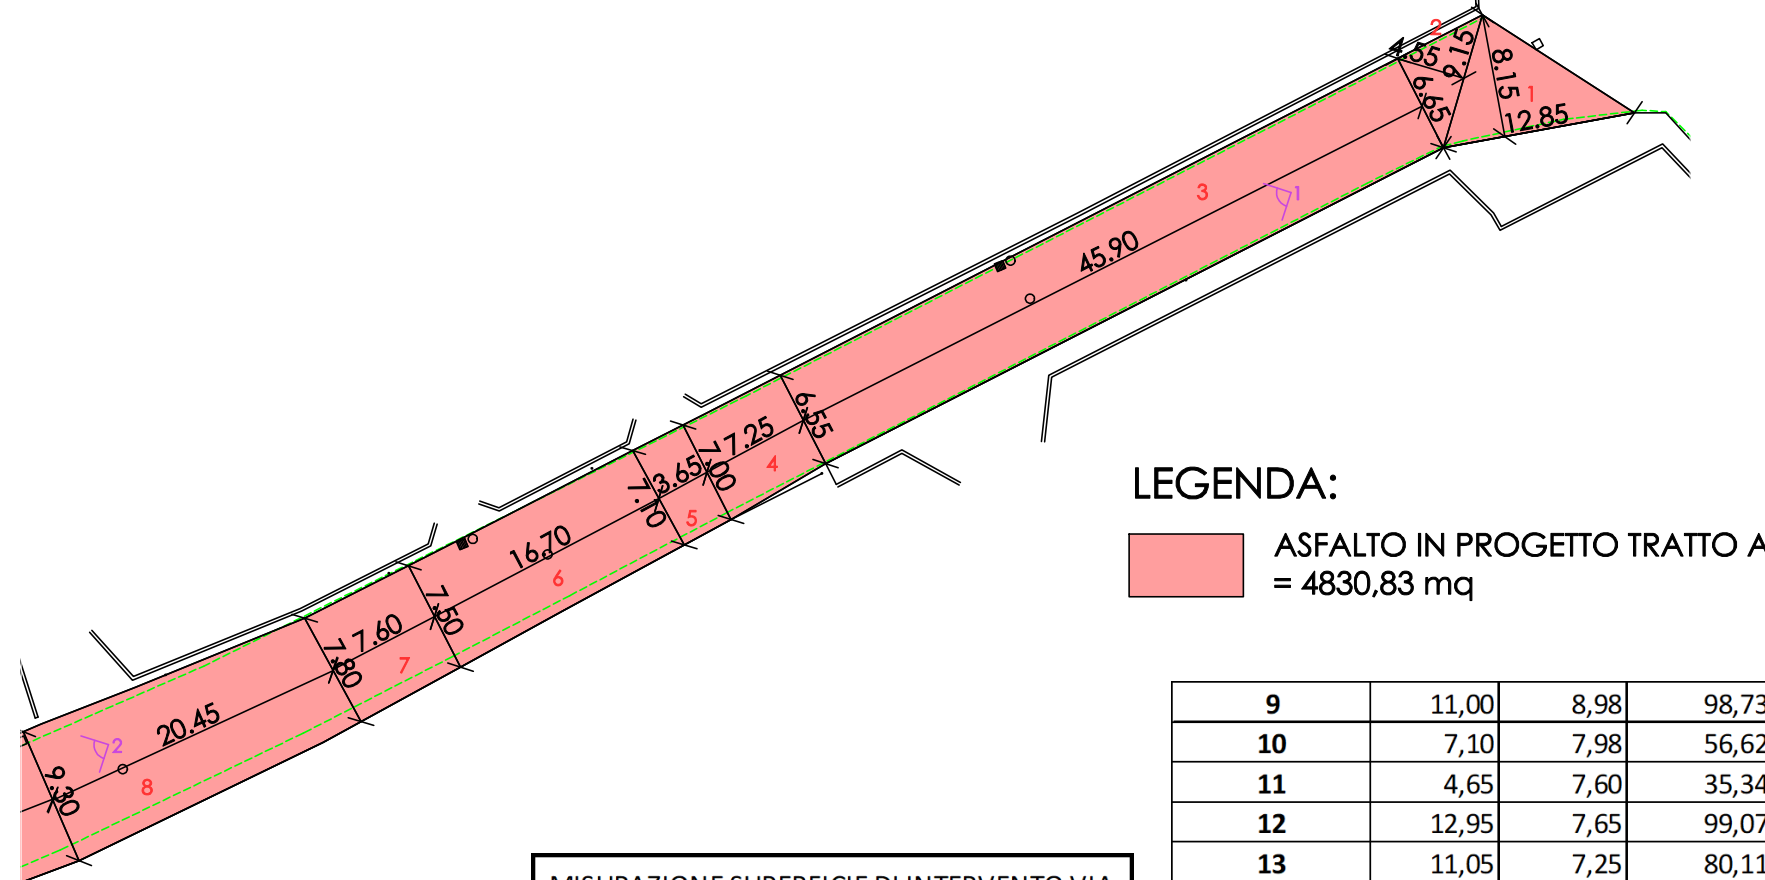

**LEGENDA:**  
**ASFALTO IN PROGETTO TRATTO A**  
 = 4830,83 mq

MISURAZIONE SUPERFICIE DI INTERVENTO VIA OGLIANICO			
parte figura scomposta	lunghez	largh / h	superficie mq
1	12,85	8,15	52,36
2	9,15	4,55	20,82
3	45,90	6,60	302,94
4	7,25	6,78	49,12
5	3,65	7,05	25,73
6	16,70	7,30	121,91
7	7,60	7,65	58,14
8	20,45	8,55	174,85

9	11,00	8,98	98,73
10	7,10	7,98	56,62
11	4,65	7,60	35,34
12	12,95	7,65	99,07
13	11,05	7,25	80,11
14	0,55	7,23	3,97
15	19,35	7,18	138,84
16	17,75	6,75	119,81
17	4,05	6,68	27,03
18	16,45	6,73	110,63
19	8,20	7,05	57,81
20	16,15	8,40	135,66
21	4,95	9,38	46,41
22	2,00	9,48	18,95
23	13,30	9,78	130,01
24	16,80	9,63	161,70
25	4,40	9,53	41,91

26	11,65	9,25	107,76
27	2,70	8,70	23,49
28	3,10	8,50	26,35
29	41,55	7,65	317,86
30	18,50	7,10	131,35
31	6,95	3,95	13,73
32	6,95	4,10	14,25
33	30,00	5,95	178,50
34	7,50	3,60	13,50
35	7,50	4,15	15,56
36	30,95	6,85	212,01
37	8,30	7,13	59,14
38	13,30	7,08	94,10
39	13,05	7,00	91,35
40	13,15	7,78	102,24
41	9,10	8,00	72,80
42	4,70	7,28	34,19
43	40,45	6,80	275,06
44	3,80	6,55	24,89
45	4,45	6,20	27,59
46	9,55	4,70	22,44
47	9,55	4,95	23,64
48	50,60	7,20	364,32
49	11,10	5,55	30,80
50	11,10	3,60	19,98
51	16,50	3,15	25,99
52	19,15	1,15	11,01
53	22,00	2,45	26,95
54	24,10	6,85	82,54
55	24,10	12,60	151,83
56	21,00	8,30	87,15
57	20,25	2,10	21,26
58	8,70	2,65	11,53
<b>a dedurre 59</b>	<b>16,81</b>	<b>3,14</b>	<b>52,78</b>
<b>Totale area</b>			<b>4830,83</b>

