



RIVAROLO CANAVESE

Città Metropolitana di Torino

Settore Lavori Pubblici e Manutenzioni

PROGETTO ESECUTIVO PER

MANUTENZIONE STRAORDINARIA STRADE

FINANZIAMENTO ANNO 2022

(ai sensi dell'art. 41 del D.Lgs. 36/2023 e s.m.i.)

VIA GIACOMO MATTEOTTI

TAVOLA 6

- Inquadramento urbanistico

- Planimetria situazione in progetto

- Documentazione fotografica



Scala: Varie



MISURAZIONE SUPERFICIE DI INTERVENTO VIA MATTEOTTI - TRATTO B			
parte figura scomposta	lunghezza	larghezza / h	superficie mq
15	3,30	3,50	11,55
16	15,20	3,13	47,50
17	7,00	2,85	19,95
18	6,75	3,80	12,83
19	5,95	3,10	9,22
20	4,75	2,05	4,87
21	6,00	2,68	16,05
22	2,10	2,70	5,67
23	7,30	5,93	43,25
24	1,55	6,13	9,49
25	8,90	5,25	23,36
26	8,90	2,90	12,91
27	9,65	2,80	13,51
28	9,65	5,70	27,50
29	13,05	1,55	10,11
30	13,05	4,40	28,71
31	3,75	2,40	9,00
32	12,35	4,10	25,32
33	16,10	10,10	81,31
34	15,30	2,85	21,80
35	4,20	2,05	4,31
36	4,20	2,95	6,20
37	24,60	10,50	134,07
38	17,75	9,65	85,64
39	18,75	3,30	30,94
40	10,00	6,10	30,50
41	10,45	7,35	38,40
42	10,45	1,45	7,58
43	8,60	3,85	16,56
44	5,65	3,00	8,48
45	5,65	2,75	7,77
46	5,55	3,40	18,87
47	10,90	7,40	40,33
48	10,90	4,90	26,71
49	6,70	0,60	2,01
50	16,25	5,75	46,72
51	14,15	6,10	43,16
52	10,85	5,45	29,57
53	10,85	2,20	11,94
54	23,15	11,00	254,65
55	9,85	3,85	18,96
Totale area			1297,25


MANUTENZIONE STRAORDINARIA ASFALTI ANNO 2022			
MISURAZIONE SUPERFICIE DI INTERVENTO VIA MATTEOTTI - TRATTO C			
parte figura scomposta	lunghezza	larghezza / h	superficie mq
56	0,90	4,75	4,28
57	4,50	2,20	4,95
58	25,45	3,13	79,53
59	2,30	3,30	7,59
60	13,60	3,90	53,04
61	4,70	2,20	5,17
62	4,70	2,45	5,76
63	4,00	4,78	19,10
64	0,60	4,83	2,90
65	0,30	4,68	1,40
66	6,15	5,18	31,83
67	0,25	5,55	1,39
68	5,50	2,95	8,11
69	4,35	2,10	4,57
70	13,10	3,15	41,27
71	1,30	3,10	4,03
72	6,15	3,15	19,37
73	1,85	3,15	5,83
Totale area			300,10

MISURAZIONE SUPERFICIE DI INTERVENTO VIA MATTEOTTI - TRATTO A			
parte figura scomposta	lunghezza	larghezza / h	superficie mq
1	6,40	1,65	5,28
2	1,35	4,25	5,74
3	9,00	2,45	11,03
4	6,20	0,85	2,64
5	7,60	1,15	4,37
6	11,00	3,55	19,53
7	11,00	4,25	23,38
8	7,40	4,93	36,45
9	11,10	3,80	42,18
10	0,25	3,28	0,82
11	0,95	3,85	3,66
12	3,76	4,50	16,92
13	1,35	4,45	6,01
14	13,45	4,10	55,15
Totale area			233,12

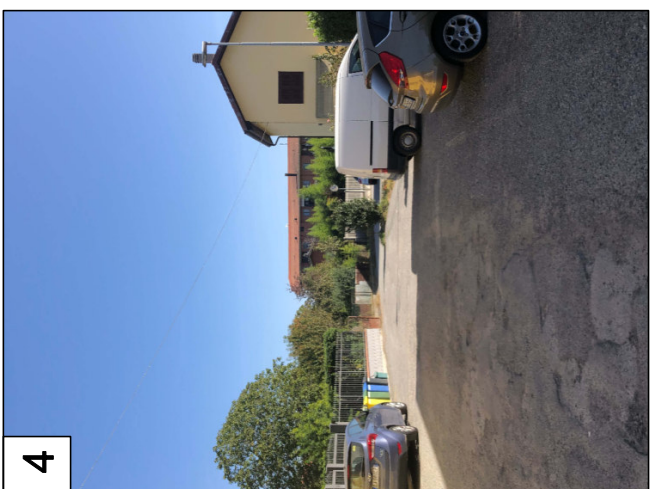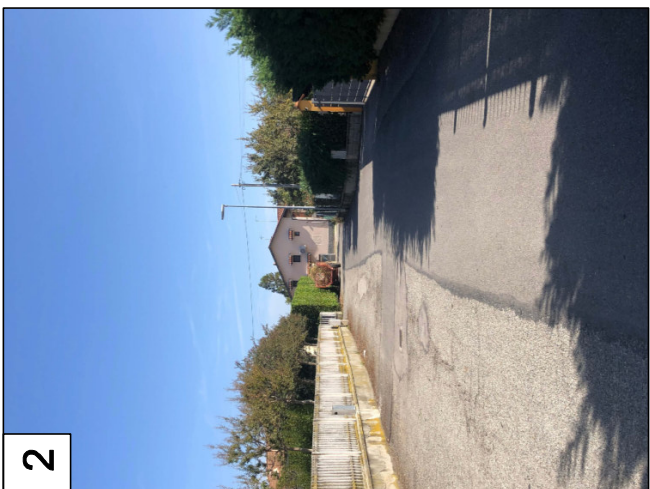

DOCUMENTAZIONE FOTOGRAFICA

TRATTO B

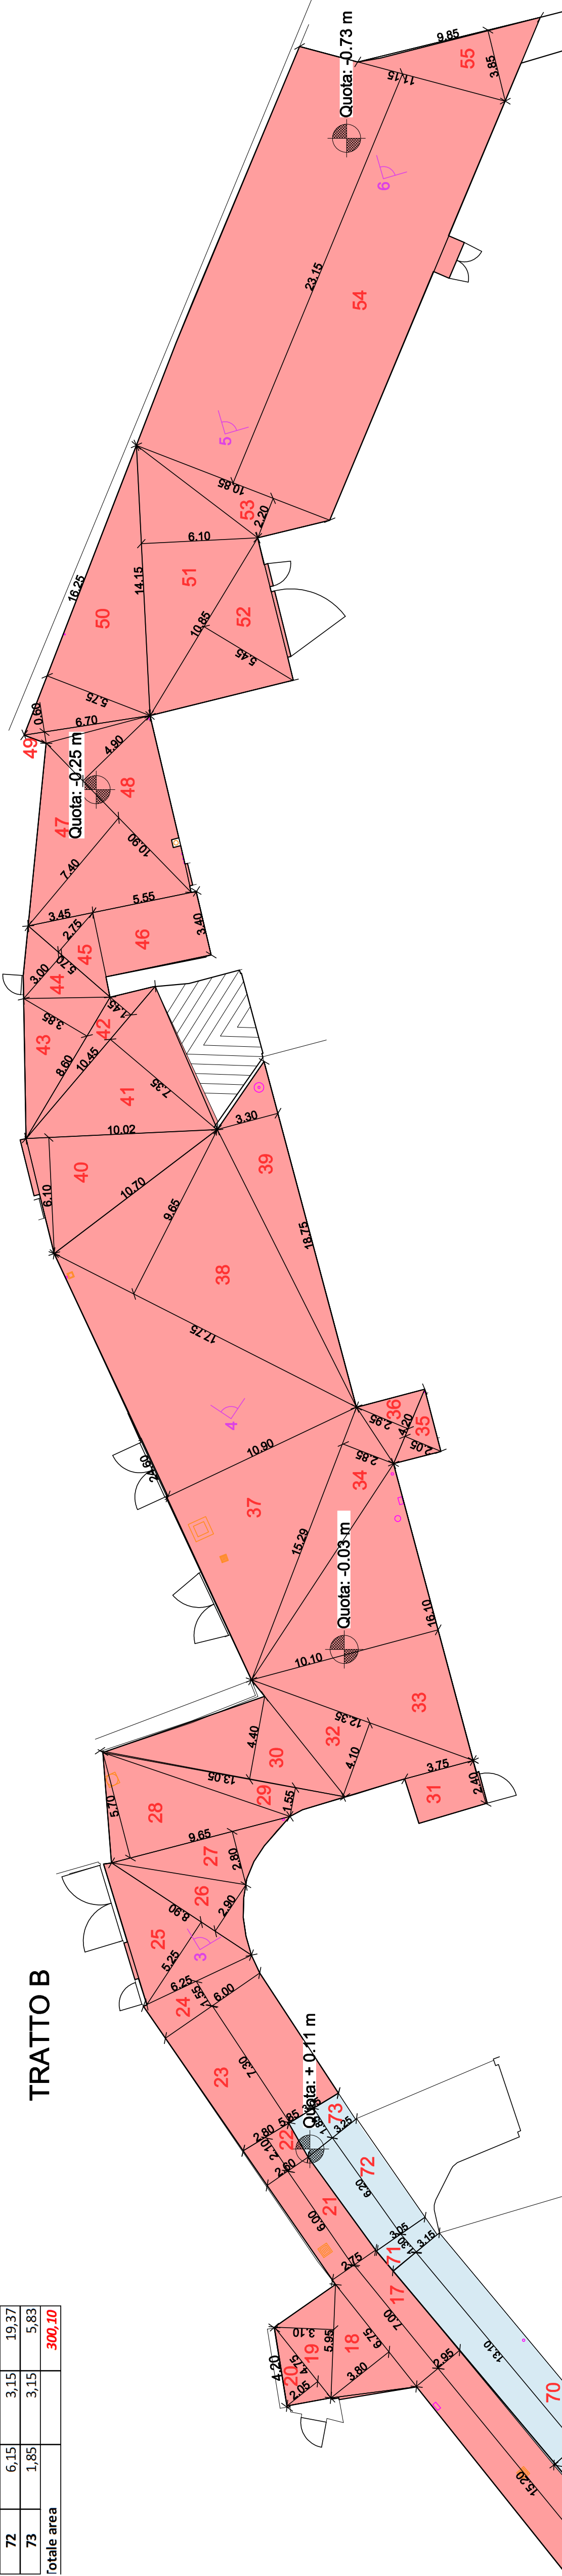

PLANIMETRIA SITUAZIONE IN PROGETTO

Scala 1:200

TRATTO A



Scala 1:2000

ESTRATTO CATASTALE RIVAROLO CANAVESE F.18

Scala 1:2000

ESTRATTO PRGC RIVAROLO CANAVESE

Scala 1:2000

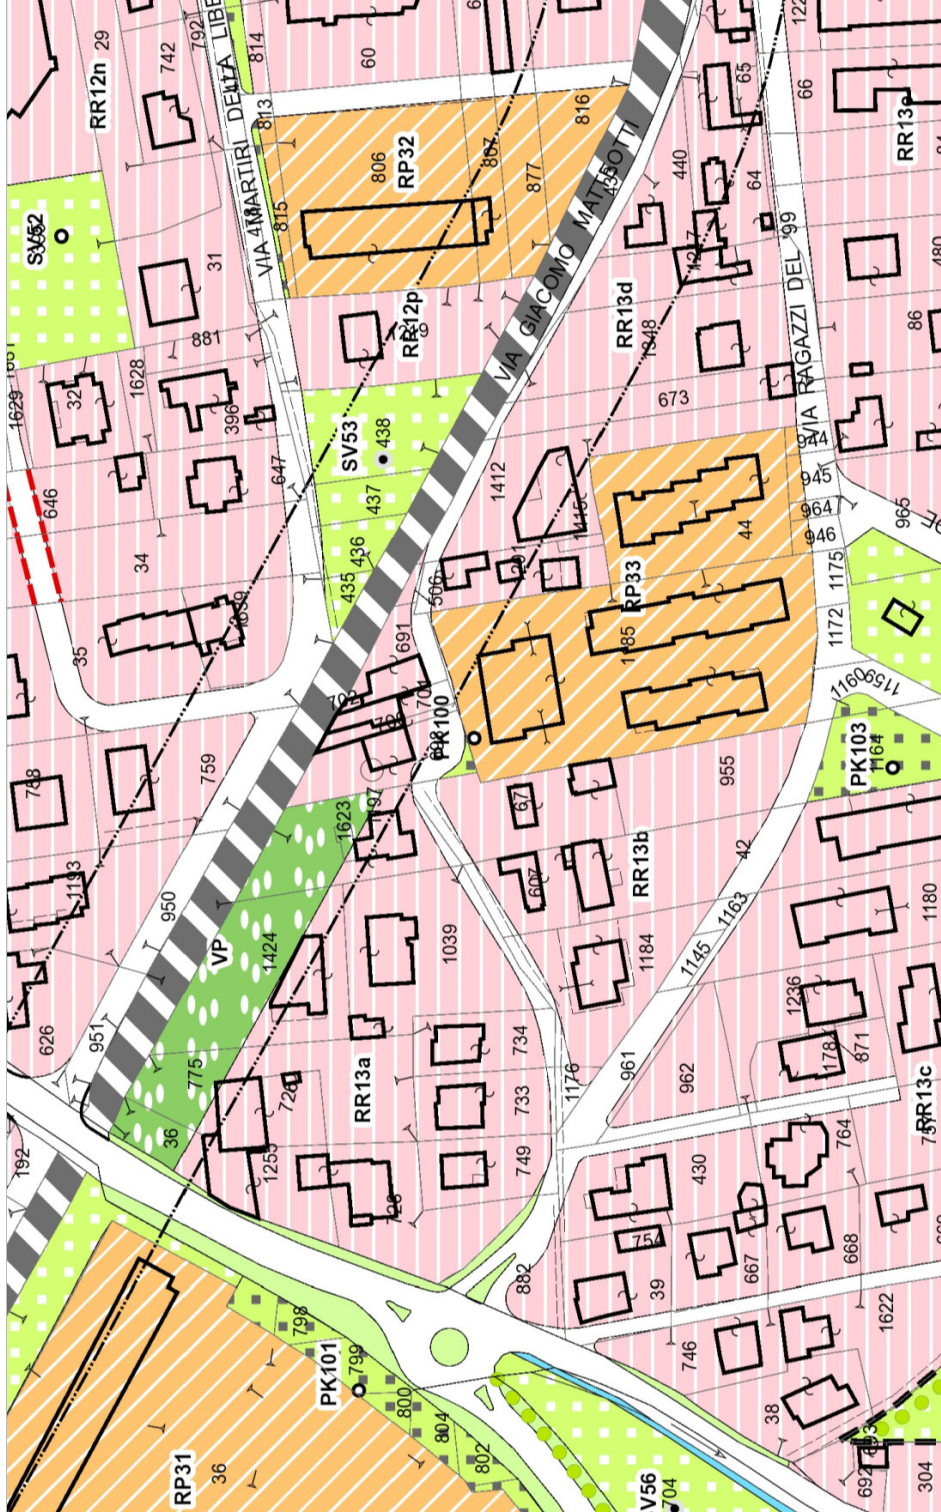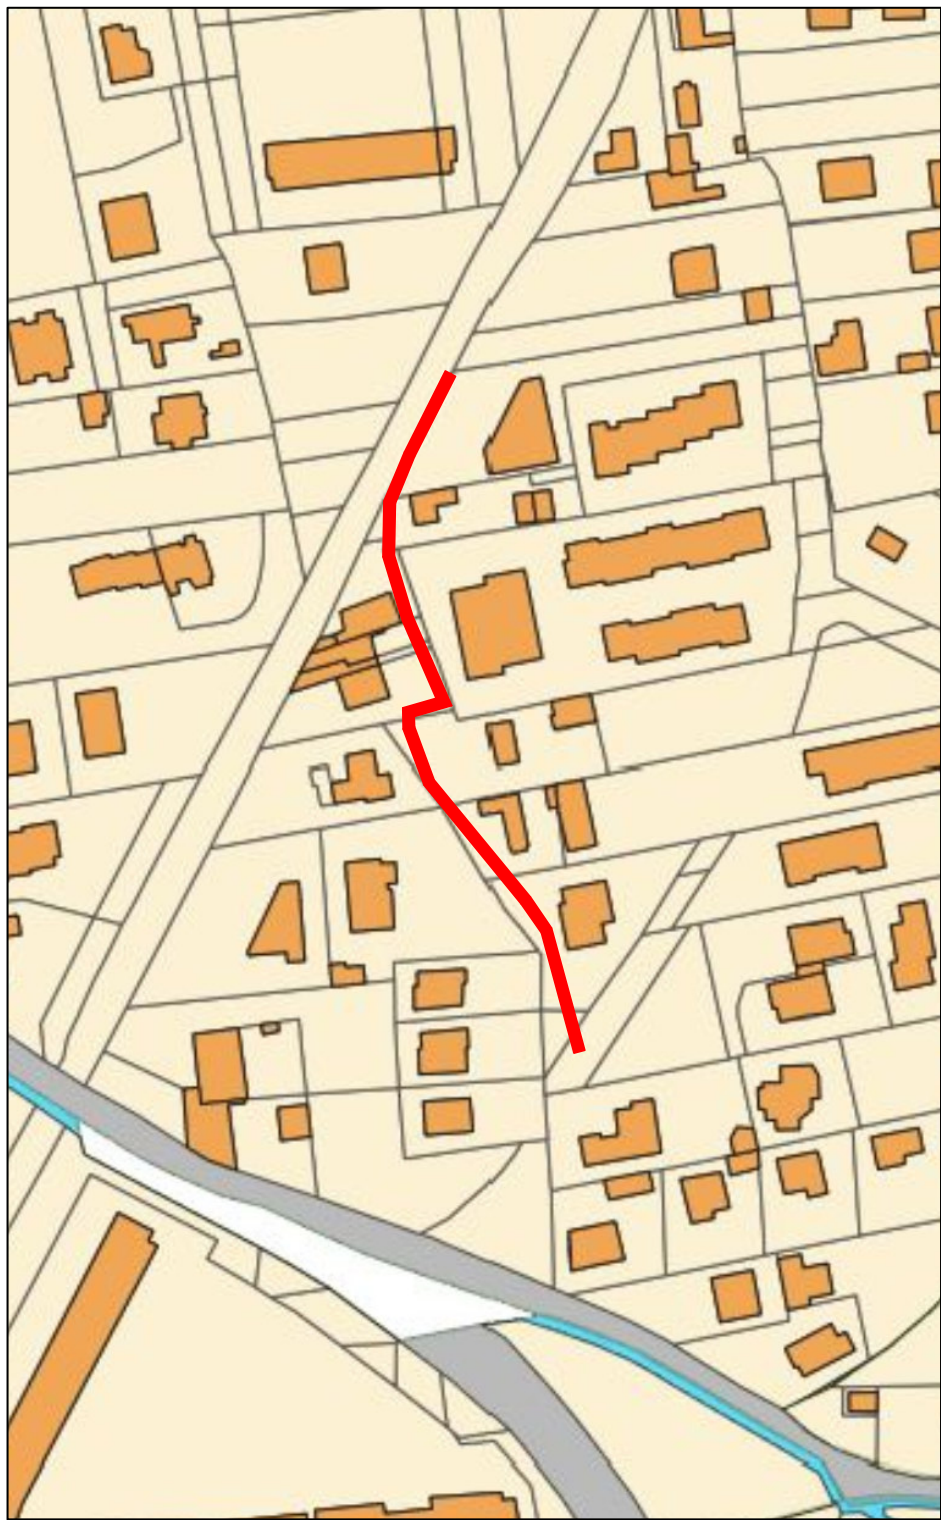

LEGENDA:

- ASFALTO IN PROGETTO TRATTO A = 233,12 mq
- ASFALTO IN PROGETTO TRATTO B = 1297,25 mq
- ASFALTO DI RECENTE REALIZZAZIONE TRATTO C = 300,10 mq
- TOMBINI E POZZETTI