



RIVAROLO CANAVESE
Città Metropolitana di Torino

Settore Lavori Pubblici e Manutenzioni

**PROGETTO ESECUTIVO PER
MANUTENZIONE STRAORDINARIA STRADE
FINANZIAMENTO ANNO 2022**

(ai sensi dell'art. 41 del D.Lgs. 36/2023 e s.m.i.)

VIA CESARE BATTISTI

TAVOLA 7

- Inquadramento urbanistico
- Planimetria situazione in progetto
- Documentazione fotografica

Scala: Varie

ESTRATTO CATASTALE RIVAROLO CANAVESE F.10


SCALA 1:2000

DOCUMENTAZIONE
FOTOGRAFICA



ESTRATTO PRGC RIVAROLO CANAVESE

SCALA 1:2000

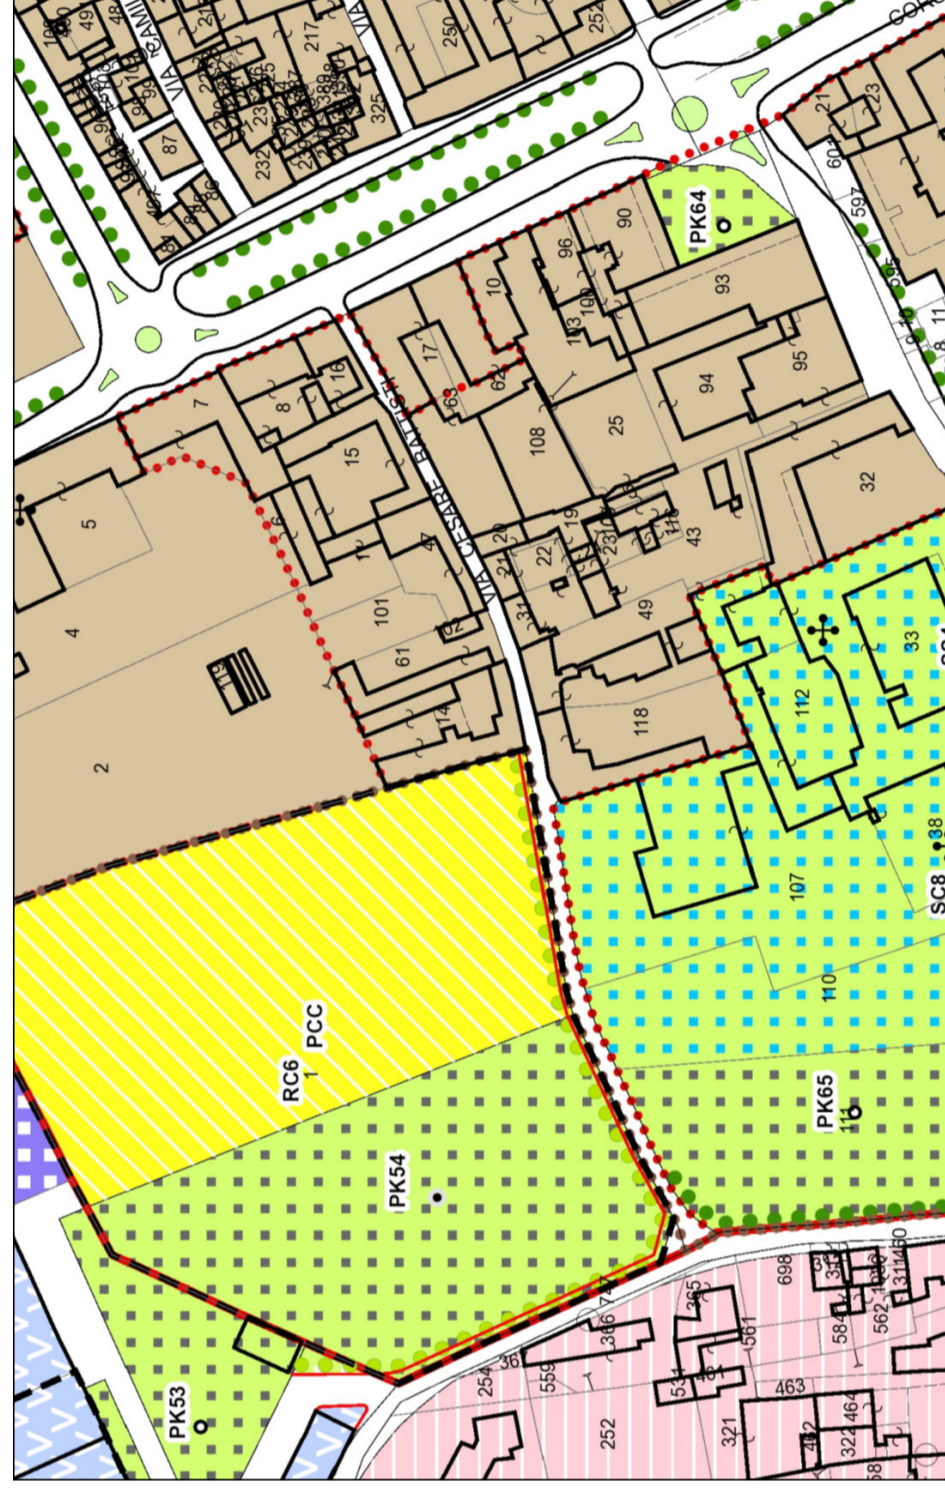

PLANIMETRIA SITUAZIONE ESISTENTE

SCALA 1:200



MISURAZIONE SUPERFICIE DI INTERVENTO VIA BATTISTI			
parte figura scomposta	lunghezza	larghezza / h	superficie mq
1	4,45	4,40	19,58
2	9,95	4,15	41,29
3	9,80	3,98	38,96
4	10,00	4,10	41,00
5	9,85	4,18	41,12
6	22,90	4,30	98,47
7	4,30	4,58	19,67
Totale area			300,09

LEGENDA:

ASFALTO IN PROGETTO
= 300,09 mq