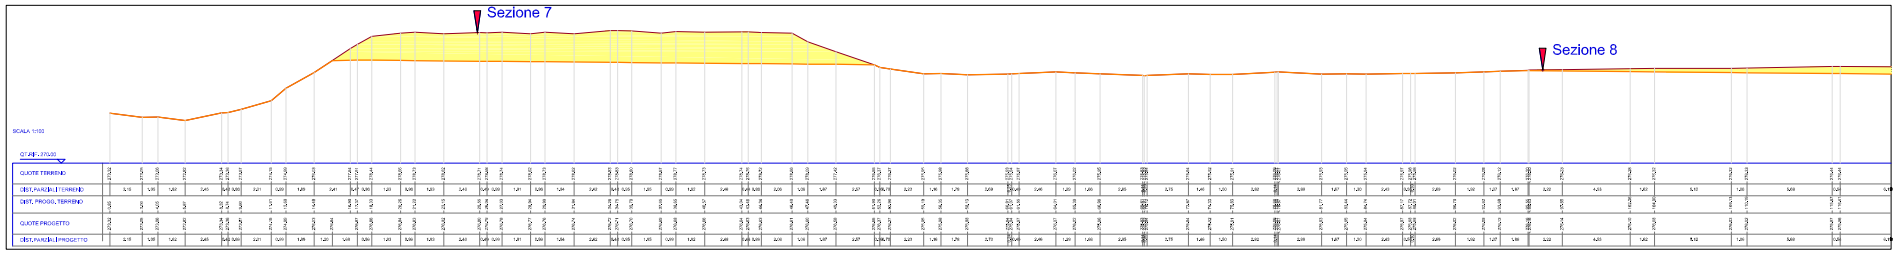

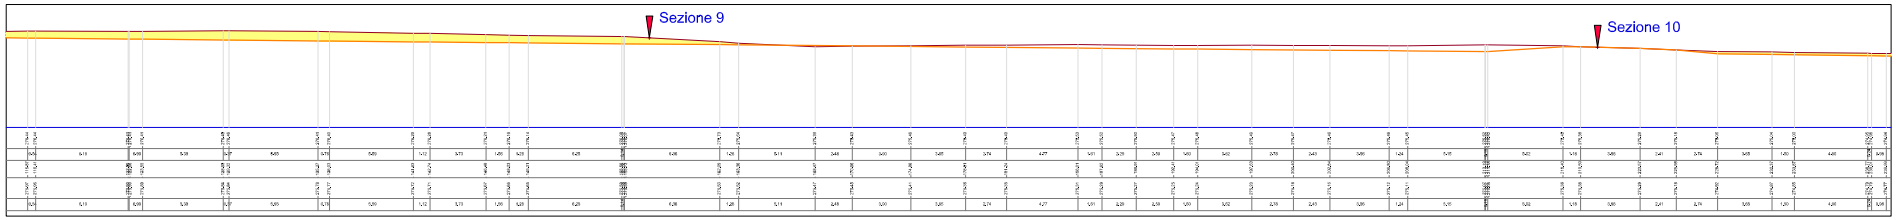

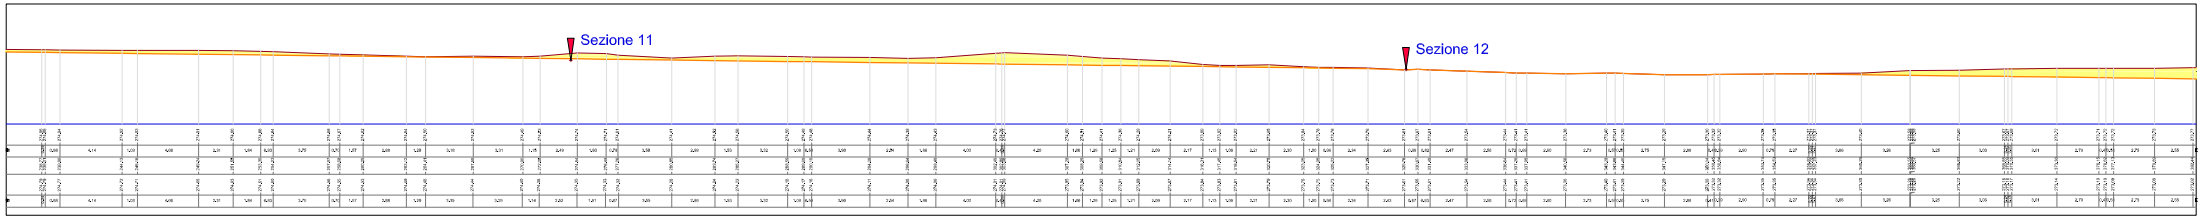

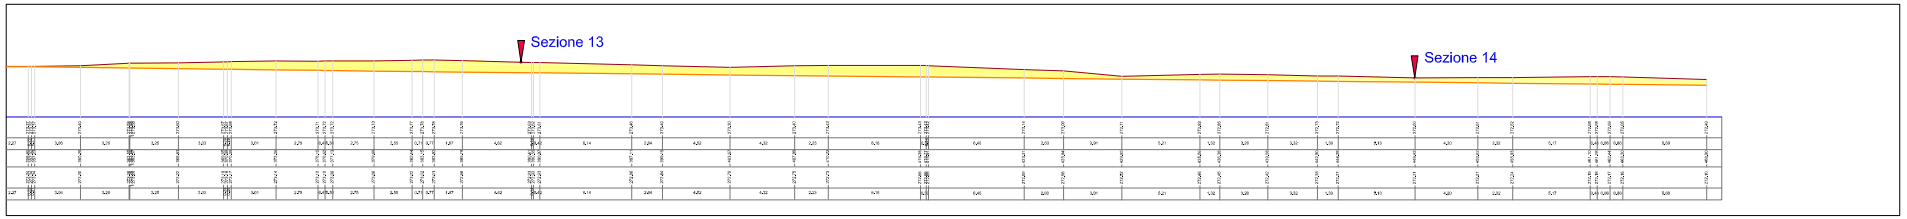

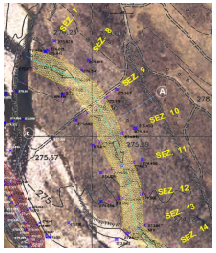

TORINO METROPOLI
Città metropolitana di Torino
Direzione Azioni Integrate con gli Enti Locali

REGIONE PIEMONTE

Comune di Rivarolo C.se

PROGRAMMA GENERALE DI GESTIONE DEI SEDIMENTI - STRALCIO TORRENTE ORCO NEL TRATTO TRA CUORGNE' E CHIVASSO - PRIMO PROGRAMMA OPERATIVO -
2° LOTTO - 1° STRALCIO
COMUNE DI RIVAROLO

PROGETTO ESECUTIVO

PROGETTO ESECUTIVO
CITTA' METROPOLITANA DI TORINO
Direzione Azioni Integrate con gli Enti Locali
Unità Specializzata Fondi del Territorio

REV.	DESCRIZIONE DEL PROGETTO	DATA	REDATTO	CONTROLLO
0	1° emissione	aprile 2021	GP	
1	2° emissione	aprile 2022	GP	MS

I COORDINATORI DEL GRUPPO DI PROGETTAZIONE
Ing. Giovanni PONCHIA
Città Metropolitana di Torino

CONSULENZA PROGETTAZIONE
POLITECNICO DI TORINO
DIATI - Dipartimento di Ingegneria dell'Ambiente, del Territorio e delle Infrastrutture
Corso Duca degli Abruzzi, 24
10129 Torino

DIRETTORE
Ing. Giovanni PONCHIA
Città Metropolitana di Torino

Ing. Massimo VETTORETTI
Città Metropolitana di Torino

CODICE DI CONTROLLO
1819A

CODICE ELABORATO
1819A_E_B_17_2_1

I RESPONSABILI DEL PROGETTO
Dott. Geol. Gabriele PAPA
Città Metropolitana di Torino

SCALA
1:1000

OGGETTO
PROFILI LONGITUDINALI

TAVOLA N°
B.10