PLANIMETRIA ORGANIZZAZIONE AREA FISSA DI CANTIERE - scala 1:200

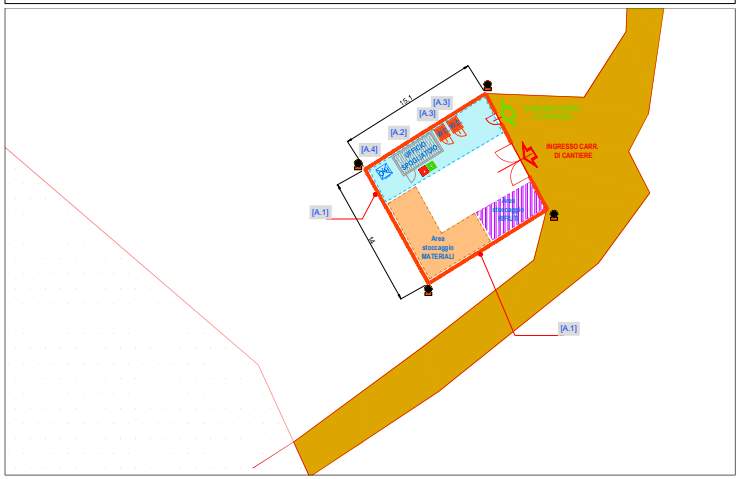

L E G E N D A

CANCELLI CARRAIO E PEDONALE	DISPOSITIVO ANTINCENDIO
	PRONTO SOCCORSO
	PARCHEGGIO
BAGNO CHIMICO	RECINZIONE	SERBATOIO DI ACCUMULO ACQUA P.
	VIABILITA' PROVINCIALE	ACCESSO PEDONALE DI CANTIERE
BOX PREFABBR. DEPOSITO ATTREZZI	VIABILITA' DI CANTIERE	ACCESSO CARRAIO DI CANTIERE
	PERCORSI PEDONALI AREA FISS.	LINEA AEREA A.T.
	AREA STOCCAGGIO MATERIALI	LINEA INTERR. SNAM
BOX PREFABBR. UFFICI E SERVIZI	AREA STOCCAGGIO RIFIUTI	PORTALE IN LEGNO (Sagoma limite)
	ZONA OPERATIVA	SEGNALATORE LUMINOSO DI OSTACOLI

NOTE:

1. Ripascimento della scarpata e sistemazione scogliera:
   - E' proibito avvicinarsi ai cigli degli scavi
   - E' proibito avvicinarsi a piedi vicino all'escavatore
   - E' proibito sostare presso le scarpate e depositare materiali sui cigli
2. Rischio allagamento aree di lavorazione: attenenersi alla procedura contenuta nel PSC - ALL."E"
   Procedere con lo scavo del canale da valle verso monte.

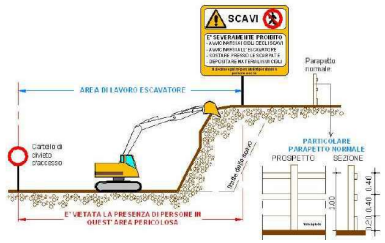

GUADO PROVVISORIO (largh.4m) - scala 1:200

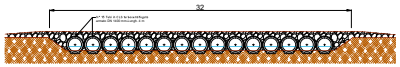

CARTELLONISTICA BASE DI AVVISO E PERICOLO

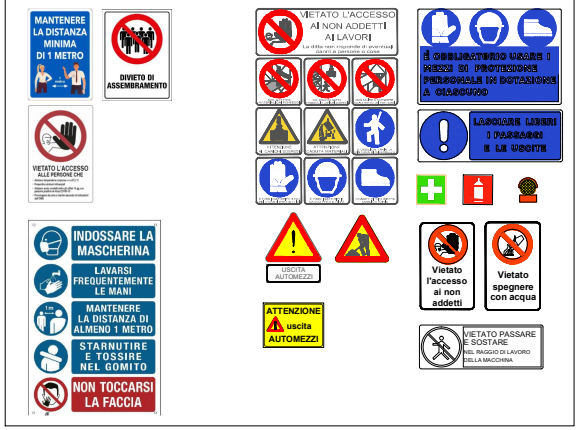

INQUADRAMENTO AREE DI CANTIERE - scala 1:2000

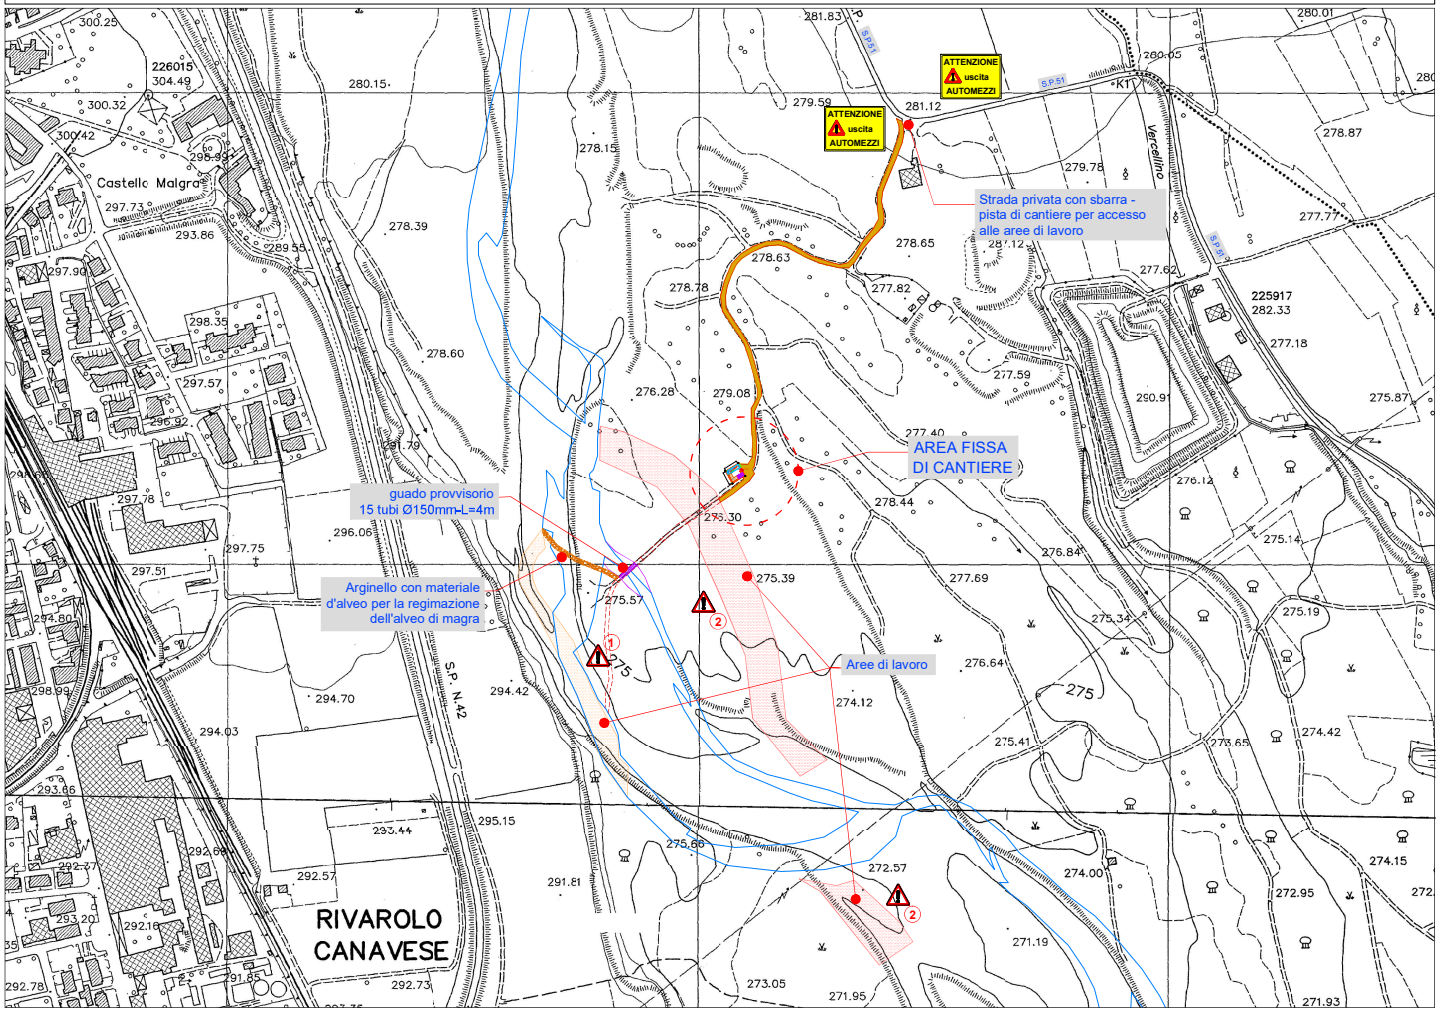

INQUADRAMENTO AREE DI CANTIERE Battenti massimi TR=2 anni - scala 1:5000

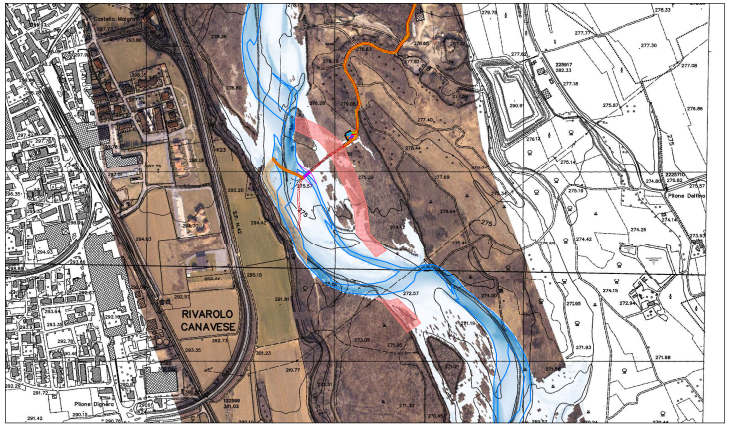

A.1 - RECINZIONE DI CANTIERE

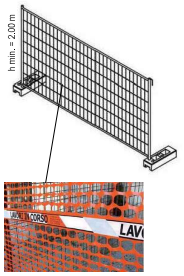

RETE PROVVISORIA DA CANTIERE:

Rete arancio estrusa in HDPE (polietilene ad alta densità) realizzata con polimeri di prima qualità. Utilizzata per delimitare e confinare l'area fissa di cantiere

A4 - SERBATOIO ACQUA

CISTERNA:
Cisterna IBC 1000 litri in plastica rigenerata, realizzata in polietilene ad alta densità (HDPE), coperchio superiore Ø 150 mm, valvola di scarico 2" e pallet in plastica.

A3 - W.C. CHIMICO

WC MOBILE:
Box bagno, costituito da struttura in materiale plastico autoestinguente, pavimenti in lastre in pvc, porta esterna in materiale plastico e maniglia di sicurezza. Vaso avente sistema di scarico a fossa chimica e comando di lavaggio ad espulsione a leva. Appestamento periodicamente pulito ed igienizzato da ditta esterna.

A2 - BOX PREFABBRICATO DI CANTIERE

MONOBLOCCHI PREFABBRICATI:
Monoblocchi prefabbricati per diversi usi: baracche di cantiere, ricovero attrezzi, ripostigli, spogliatoi per cantiere, zona ristoro

TORINO METROPOLI
Città metropolitana di Torino
Direzione Azioni Integrate con gli Enti Locali

REGIONE PIEMONTE

Comune di Rivarolo C.se

PROGRAMMA GENERALE DI GESTIONE DEI SEDIMENTI - STRALCIO TORRENTE ORCO NEL TRATTO TRA CUORGNE' E CHIVASSO - PRIMO PROGRAMMA OPERATIVO -

2° LOTTO - 1° STRALCIO

COMUNE DI RIVAROLO

PROGETTO ESECUTIVO

PROGETTO REDATTO dalla CITTA' METROPOLITANA DI TORINO
Direzione Azioni Integrate con gli Enti Locali
Unità Specializzata Tutela del Territorio

REV.	DESCRIZIONE CONTENUTO	DATA	REDATTO	VERIFICATO
0	1° emissione	aprile 2022	MN	CaP

IL COORDINATORE DEL GRUPPO DI PROGETTAZIONE:
Ing. Giovanni PONCHIA
Città Metropolitana di Torino

IL COORDINATORE PER LA SICUREZZA IN FASE DI PROGETTAZIONE:
Ing. Marco NEGRO
Città Metropolitana di Torino

CONSULENZA SPECIALISTICA:
POLITECNICO DI TORINO
DIATI - Dipartimento di Ingegneria dell'Ambiente, del Territorio e delle Infrastrutture
Corso Duca degli Abruzzi, 24
10129 Torino

IL RESPONSABILE DEL PROCEDIMENTO:
Dott. Geol. Gabriele PAPA
Città Metropolitana di Torino

VISTO IL DIRIGENTE DELLA DIREZIONE:
Ing. Massimo VETTORETTI
Città Metropolitana di Torino

CODICE ID. COMMESSA:
1819A

CODICE ELABORATO:
1819A_E_Z_30_2_1_1

SCALA:
--

OGGETTO:
PLANIMETRIA DI CANTIERE
(all D-psc)

TAVOLA N°:
Z.23.1