

Regione Piemonte
Città Metropolitana di Torino
Comune di Rivarolo Canavese

MANUTENZIONE DI MANTI
STRADALI SUPERFICIALI DI
STRADE COMUNALI E
REALIZZAZIONE DI DOSSI PER
IL RALLENTAMENTO DEL
TRAFFICO VEICOLARE

04e

DOSSI ARTIFICIALI
Scheda E
Via Oglianico


COMMITTENZA

Comune di Rivarolo Canavese
Via Ivrea n.60
10086 Rivarolo Canavese (TO)
c.f. 01413960012

PROGETTO

tel. 0124-582523
mob. 335-5368675
corrado@c2bstudiotechnico.it

Via Mario Nubola, 1
10081 - Castellamonte (TO)
P.iva 07120550012
C.F. BGGCRD73C23C133C

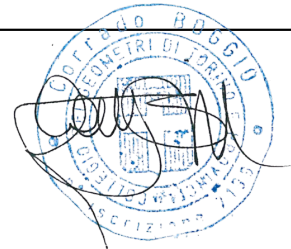

CORRADO BOGGIO
geometra

INQUADRAMENTO
Fotografia aerea



Area di intervento per inserimento dosso artificiale
COORDINATE: 45.33785837176332, 7.708712661175729


FOTO 1



FOTO 2



PLANIMETRIA DOSSI ARTIFICIALI - Via Oglianico
Scala 1/100

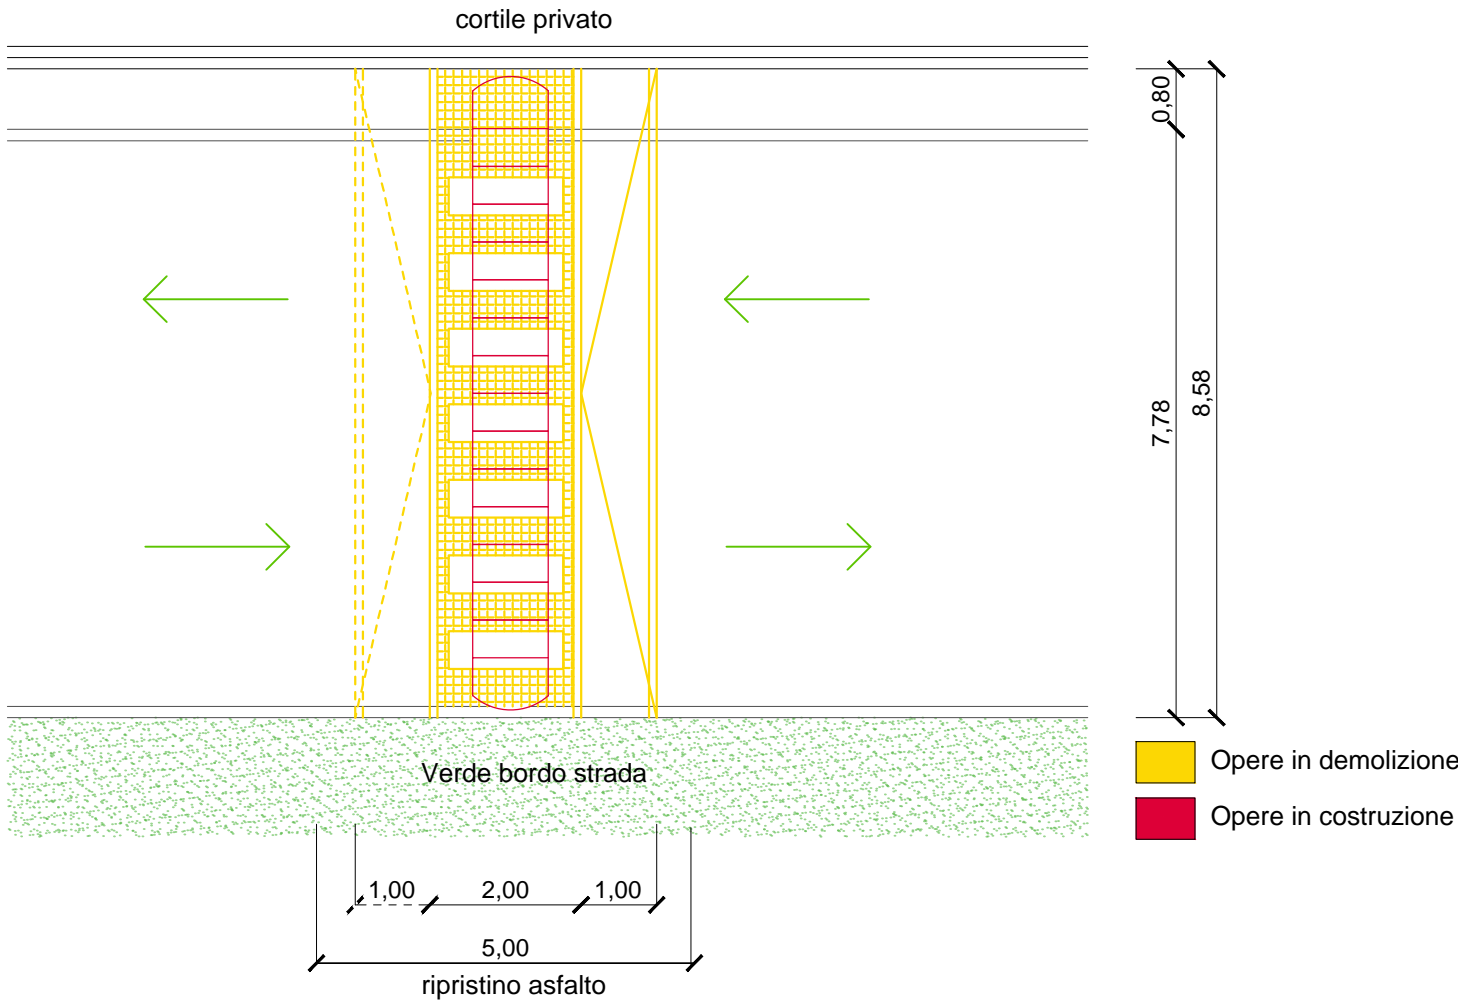

SEGNALETICA VERTICALE



N.2
a 20m
dall'attraversamento
rialzato nei due
sensi di marcia