

Regione Piemonte
Città Metropolitana di Torino
Comune di Rivarolo Canavese

MANUTENZIONE DI MANTI
STRADALI SUPERFICIALI DI
STRADE COMUNALI E
REALIZZAZIONE DI DOSSI PER
IL RALLENTAMENTO DEL
TRAFFICO VEICOLARE

04a

ATTRAVERSAMENTI RIALZATI
Scheda A
Via Ragazzi del '99 - PARCO GIOCHI


COMMITTENZA

Comune di Rivarolo Canavese
Via Ivrea n.60
10086 Rivarolo Canavese (TO)
c.f. 01413960012

PROGETTO

tel. 0124-582523
mob. 335-5368675
corrado@c2bstudiotechnico.it

Via Mario Nubola, 1
10081 - Castellamonte (TO)
P.iva 07120550012
C.F. BGGCRD73C23C133C

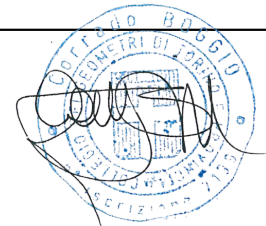

CORRADO BOGGIO
geometra

INQUADRAMENTO
Fotografia aerea



Area di intervento per inserimento attraversamento pedonale rialzato
COORDINATE: 45.323435483139484, 7.723081339069082


FOTO 1



FOTO 2



PLANIMETRIA ATTRAVERSAMENTO - Via Ragazzi del '99
Scala 1/100

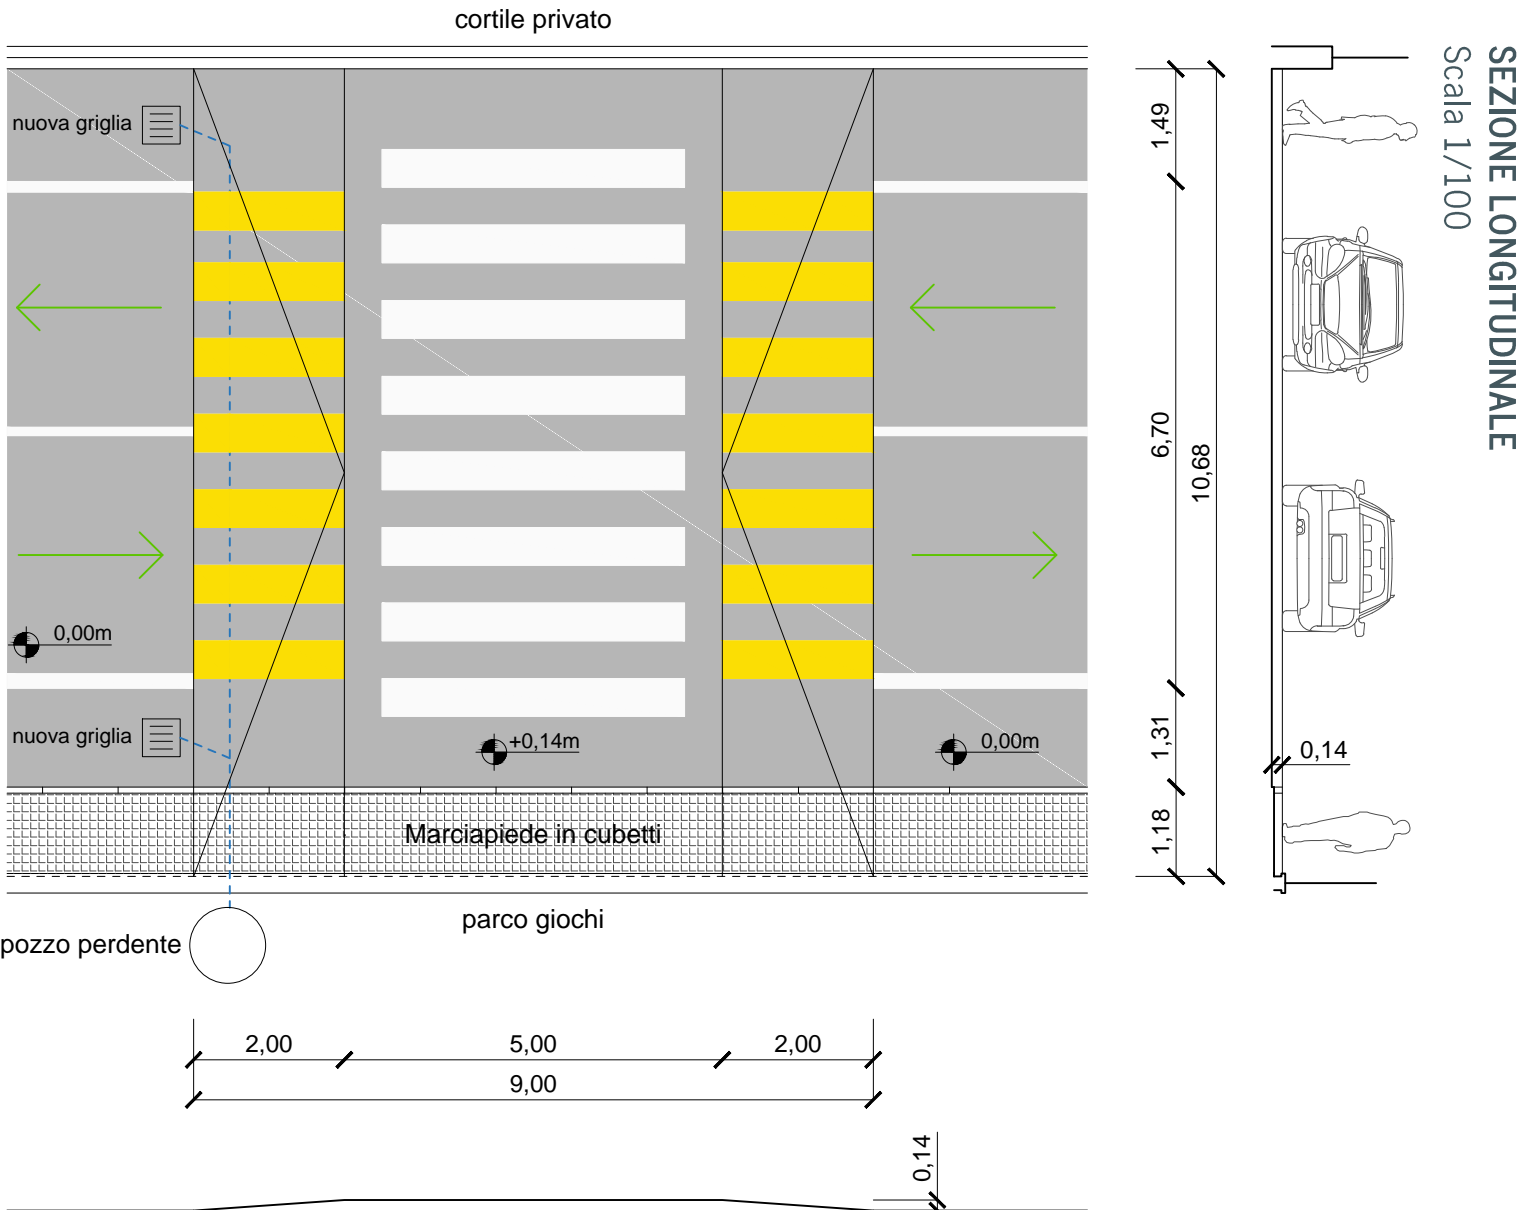

SEZIONE TRASVERSALE
Scala 1/100

SEGNALETICA VERTICALE



N.2 bifacciali
in prossimità
dell'attraversamento
nei due sensi di
marcia



N.2
a 20m
dall'attraversamento
rialzato nei due
sensi di marcia