Piano di Eliminazione delle Barriere Architettoniche

Legenda

Interventi in progetto sui Nodi

Tipo

- Intersezione rialzata
- Miglioramento accessibilità
- Riprogettazione Rotatoria

Fermate TPL

Intervento

- Esistente - Buono stato
- Manutenzione pensilina
- Miglioramento segnaletica
- Realizzazione pensilina
- Rifacimento completo

Infrastrutture lineari

Intervento

- Esistente - Nessun internvento
- Marciapiede - Adeguamento esistente con segnaletica tattile ed eliminazione ostacoli puntuali
- Marciapiede - Ex-Novo
- Pista ciclabile e pedonale

Attraversamenti

Intervento

- Esistente a raso - nessun intervento previsto
- Esistente a raso - rifacimento e rialzamento
- Esistente rialzato - nessun intervento previsto
- Esistente rialzato - rifacimento superficiale
- In progetto - con semaforo a chiamata pedonale
- In progetto - rialzato
- Moderazione del Traffico
- Assi di scorriento veicolare

Zone

Intervento

- Centro a pedonalità diffusa
- Limite 30 diffuso
- Edifici pubblici

0 20 40 80 Metri

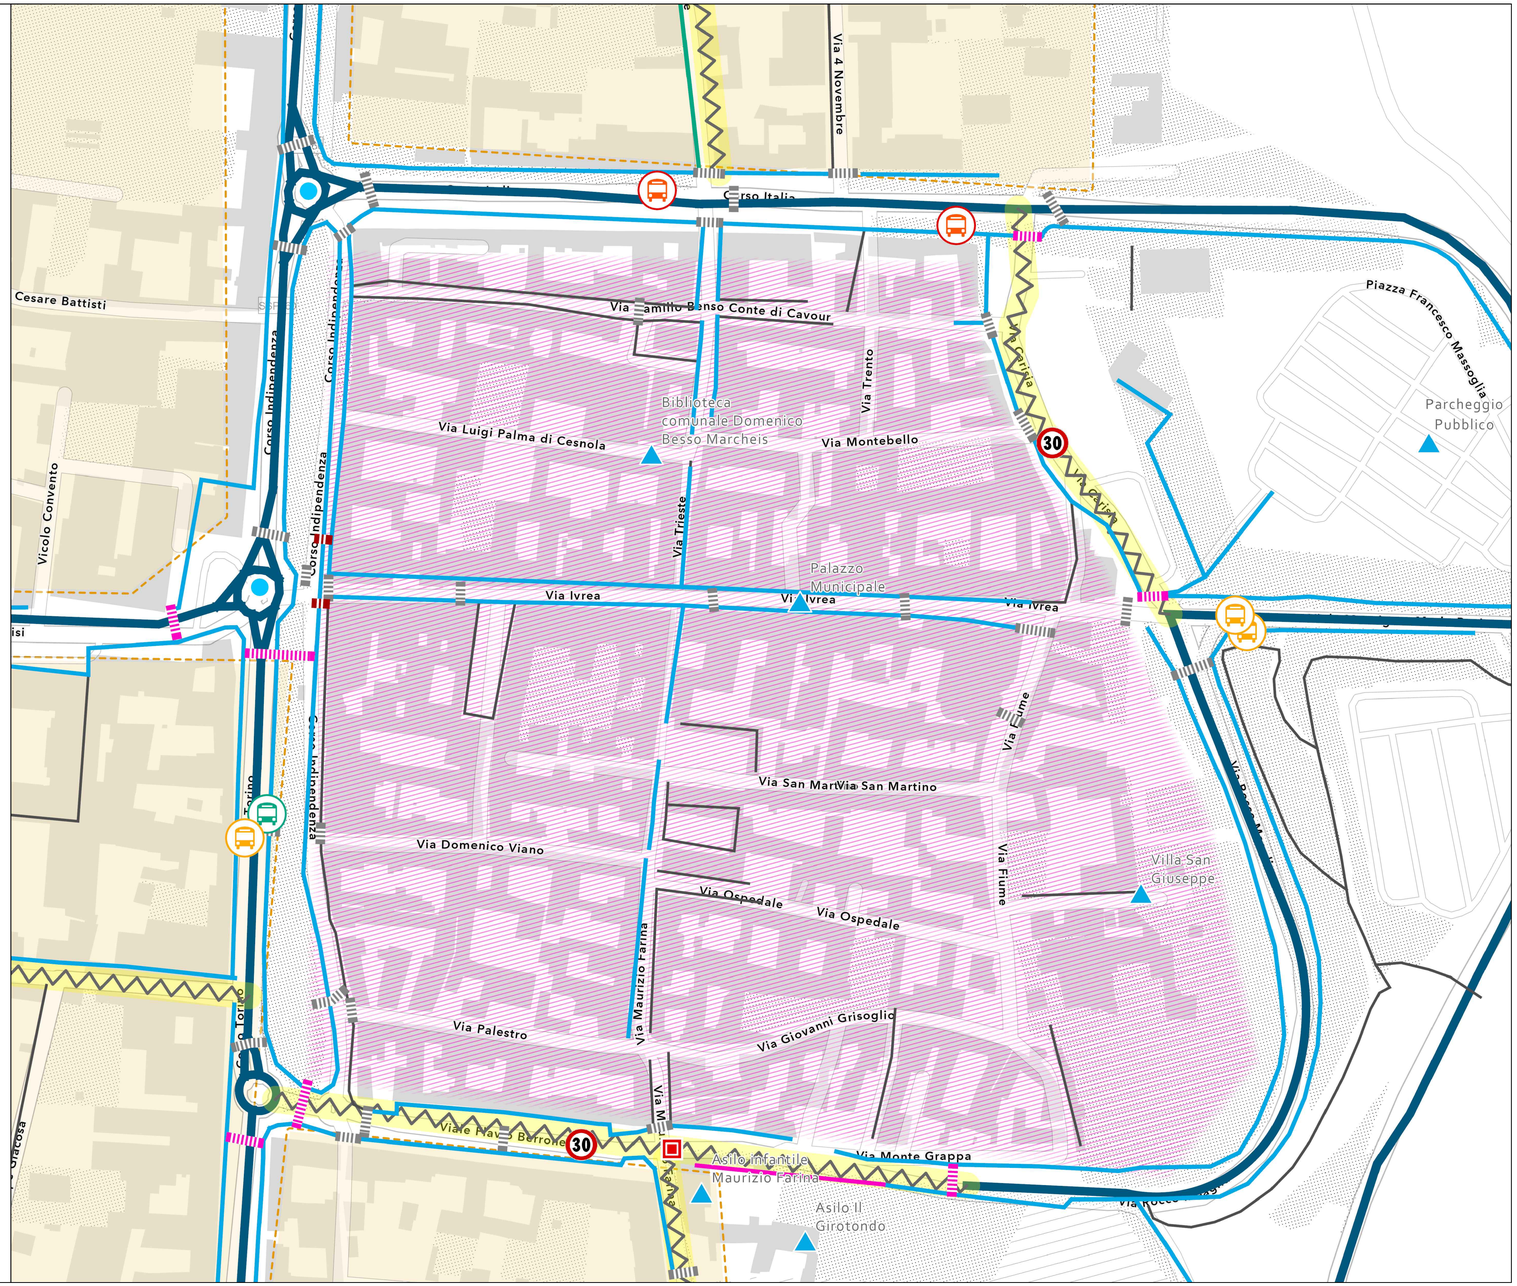

TORINO METROPOLI

REGIONE PIEMONTE

CITTA' DI RIVAROLO CANAVESE

OGGETTO DELL'INTERVENTO: REDAZIONE DEL P.E.B.A.
PIANO PER L'ELIMINAZIONE DELLE BARRIERE ARCHITETTONICHE

CIG: B40E8B07DE

DICEMBRE 2024

IL RESPONSABILE UNICO DEL PROGETTO

Arch. Valeria VITTONE
Ufficio Tecnico - LL.PP.
Citta' di Rivarolo C.se (TO)
10086 - Via Ivrea, 60

PROGETTAZIONE

STUDIO VIESSE - Ingegneri Associati
Via Silvio Pellico, 12 - 10073 Ciriè (TO)
mail info@studioviesse.it - Tel. 011 801 81 79

CONSULENZA SPECIALISTICA

Dr. Paolo RUFFINO - Senior Urban Planner & Economist
Via Nazario Sauro, 93 - 10093 Collegno (TO)
mail paolo.ruffino@rhdhc.com - Tel. 392 54 34 058

Firmato digitalmente

AUTORE	CONSEGNA PROGETTO	CO-AUTORE
Dott. Paolo RUFFINO	Dicembre 2024	Ing. Stefano VAUDAGNA
Scala	OGGETTO DELL'ELABORATO:	Elaborato N.
Scala grafica su disegno	PLANIMETRIA DELLE OPERE IN PROGETTO Centro urbano	4