
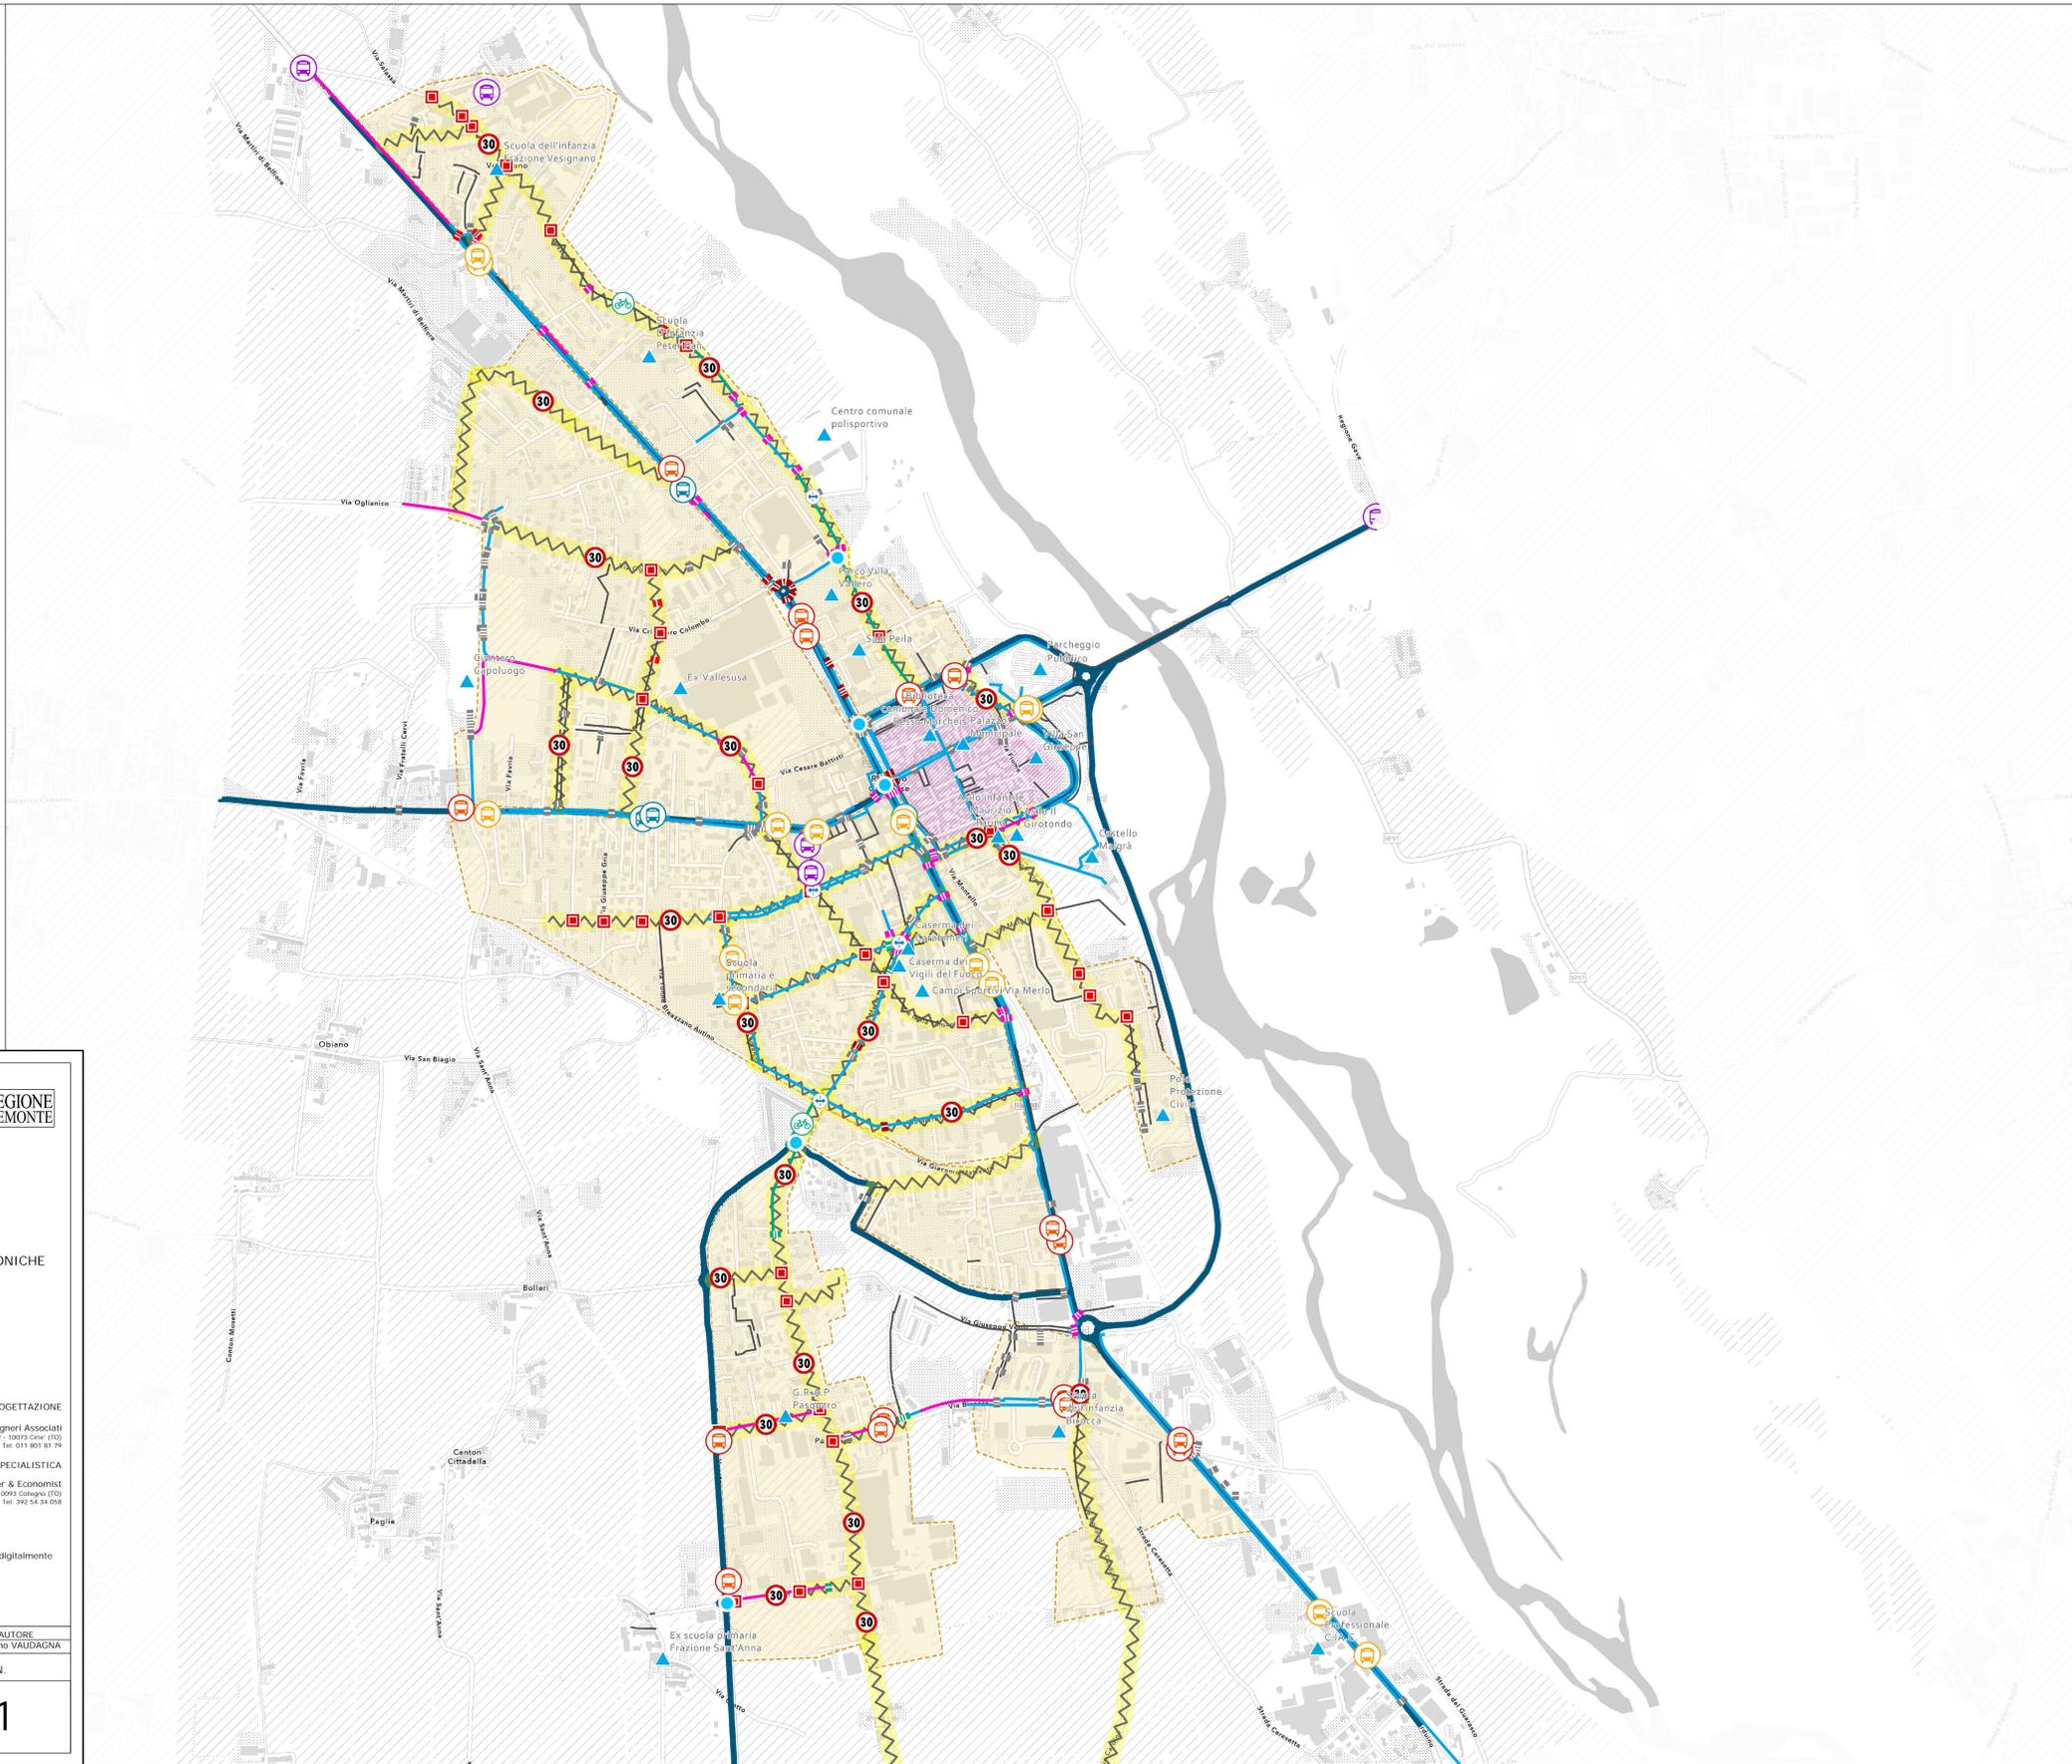


# Piano di Eliminazione delle Barriere Architettoniche

Tav. 1 Generale

## Legenda

- Edifici pubblici**
- Infrastrutture lineari**
- Intervento**
- Esistente - Nessun intervento
- Marciapiede esistente con soprelevazione e eliminazione ostacoli puntuali
- Marciapiede - Ex-Novo
- Pista ciclabile e pedonale
- Attraversamenti**
- Intervento**
- Esistente a raso - nessun intervento previsto
- Esistente a raso - rifacimento e rialzamento
- Esistente rialzato - nessun intervento previsto
- Esistente rialzato - rifacimento superficiale
- In progetto - con semaforo a chiamata pedonale
- In progetto - rialzato
- Interventi in progetto sui Nodi**
- Tipo**
- Interscambio rialzato
- Miglioramento accessibilità
- Riprogettazione Relativa
- Interventi puntuali**
- Tipo**
- Itinerario ciclopedonale
- Interventi di riduzione della velocità a 30 Km/h
- Modellazione del traffico
- Fermate TPL**
- Intervento**
- Esistente - Buono stato
- Manutenzione pensilina
- Miglioramento segnaletica
- Realizzazione pensilina
- Rifacimento completo
- Asi di scorcio veicolare
- Zone**
- Intervento**
- Centro a pedonalità diffusa
- Limite 30 diffuso
- AreaCirc/Vicinanze\_2022
- Edificio\_Piemonte
- Veneto\_Liguria
- Laghi\_Piemonte
- Culture\_Agricole

 

CITTA' DI RIVAROLO CANAVESE

OGGETTO DELL'INTERVENTO: REDAZIONE DEL P.E.B.A. PIANO PER L'ELIMINAZIONE DELLE BARRIERE ARCHITETTONICHE

CIG: B40E8B07DE

DICEMBRE 2024

IL RESPONSABILE UNICO DEL PROGETTO

Arch. Valeria VITTONI  
Ufficio Tecnico - LL.RR.  
Città di Rivarolo C.se (TO)  
10086 - Via Ivrea, 60

PROGETTAZIONE

STUDIO VIESSE - Ingegneri Associati  
Via Savoia, 12 - 10013 Cuneo (TO)  
mail info@studioviesse.it - Tel. 011 901 81 79

CONSULENZA SPECIALISTICA

Dr. Paolo RUFFINO - Senior Urban Planner & Economist  
Via Nazario Sauro, 93 - 10093 Colligro (TO)  
mail paolo.ruffino@ruffino.com - Tel. 392 24 34 058

Firmato digitalmente

AUTORE	CONSEGNA PROGETTO	CO-AUTORE
Dott. Paolo RUFFINO	Dicembre 2024	Ing. Stefano VAUDAGNA
Scala	OGGETTO DELL'ELABORATO:	Elaborato N.
Scala grafica su disegno	PLANIMETRIA GENERALE DELLE OPERE IN PROGETTO	1