



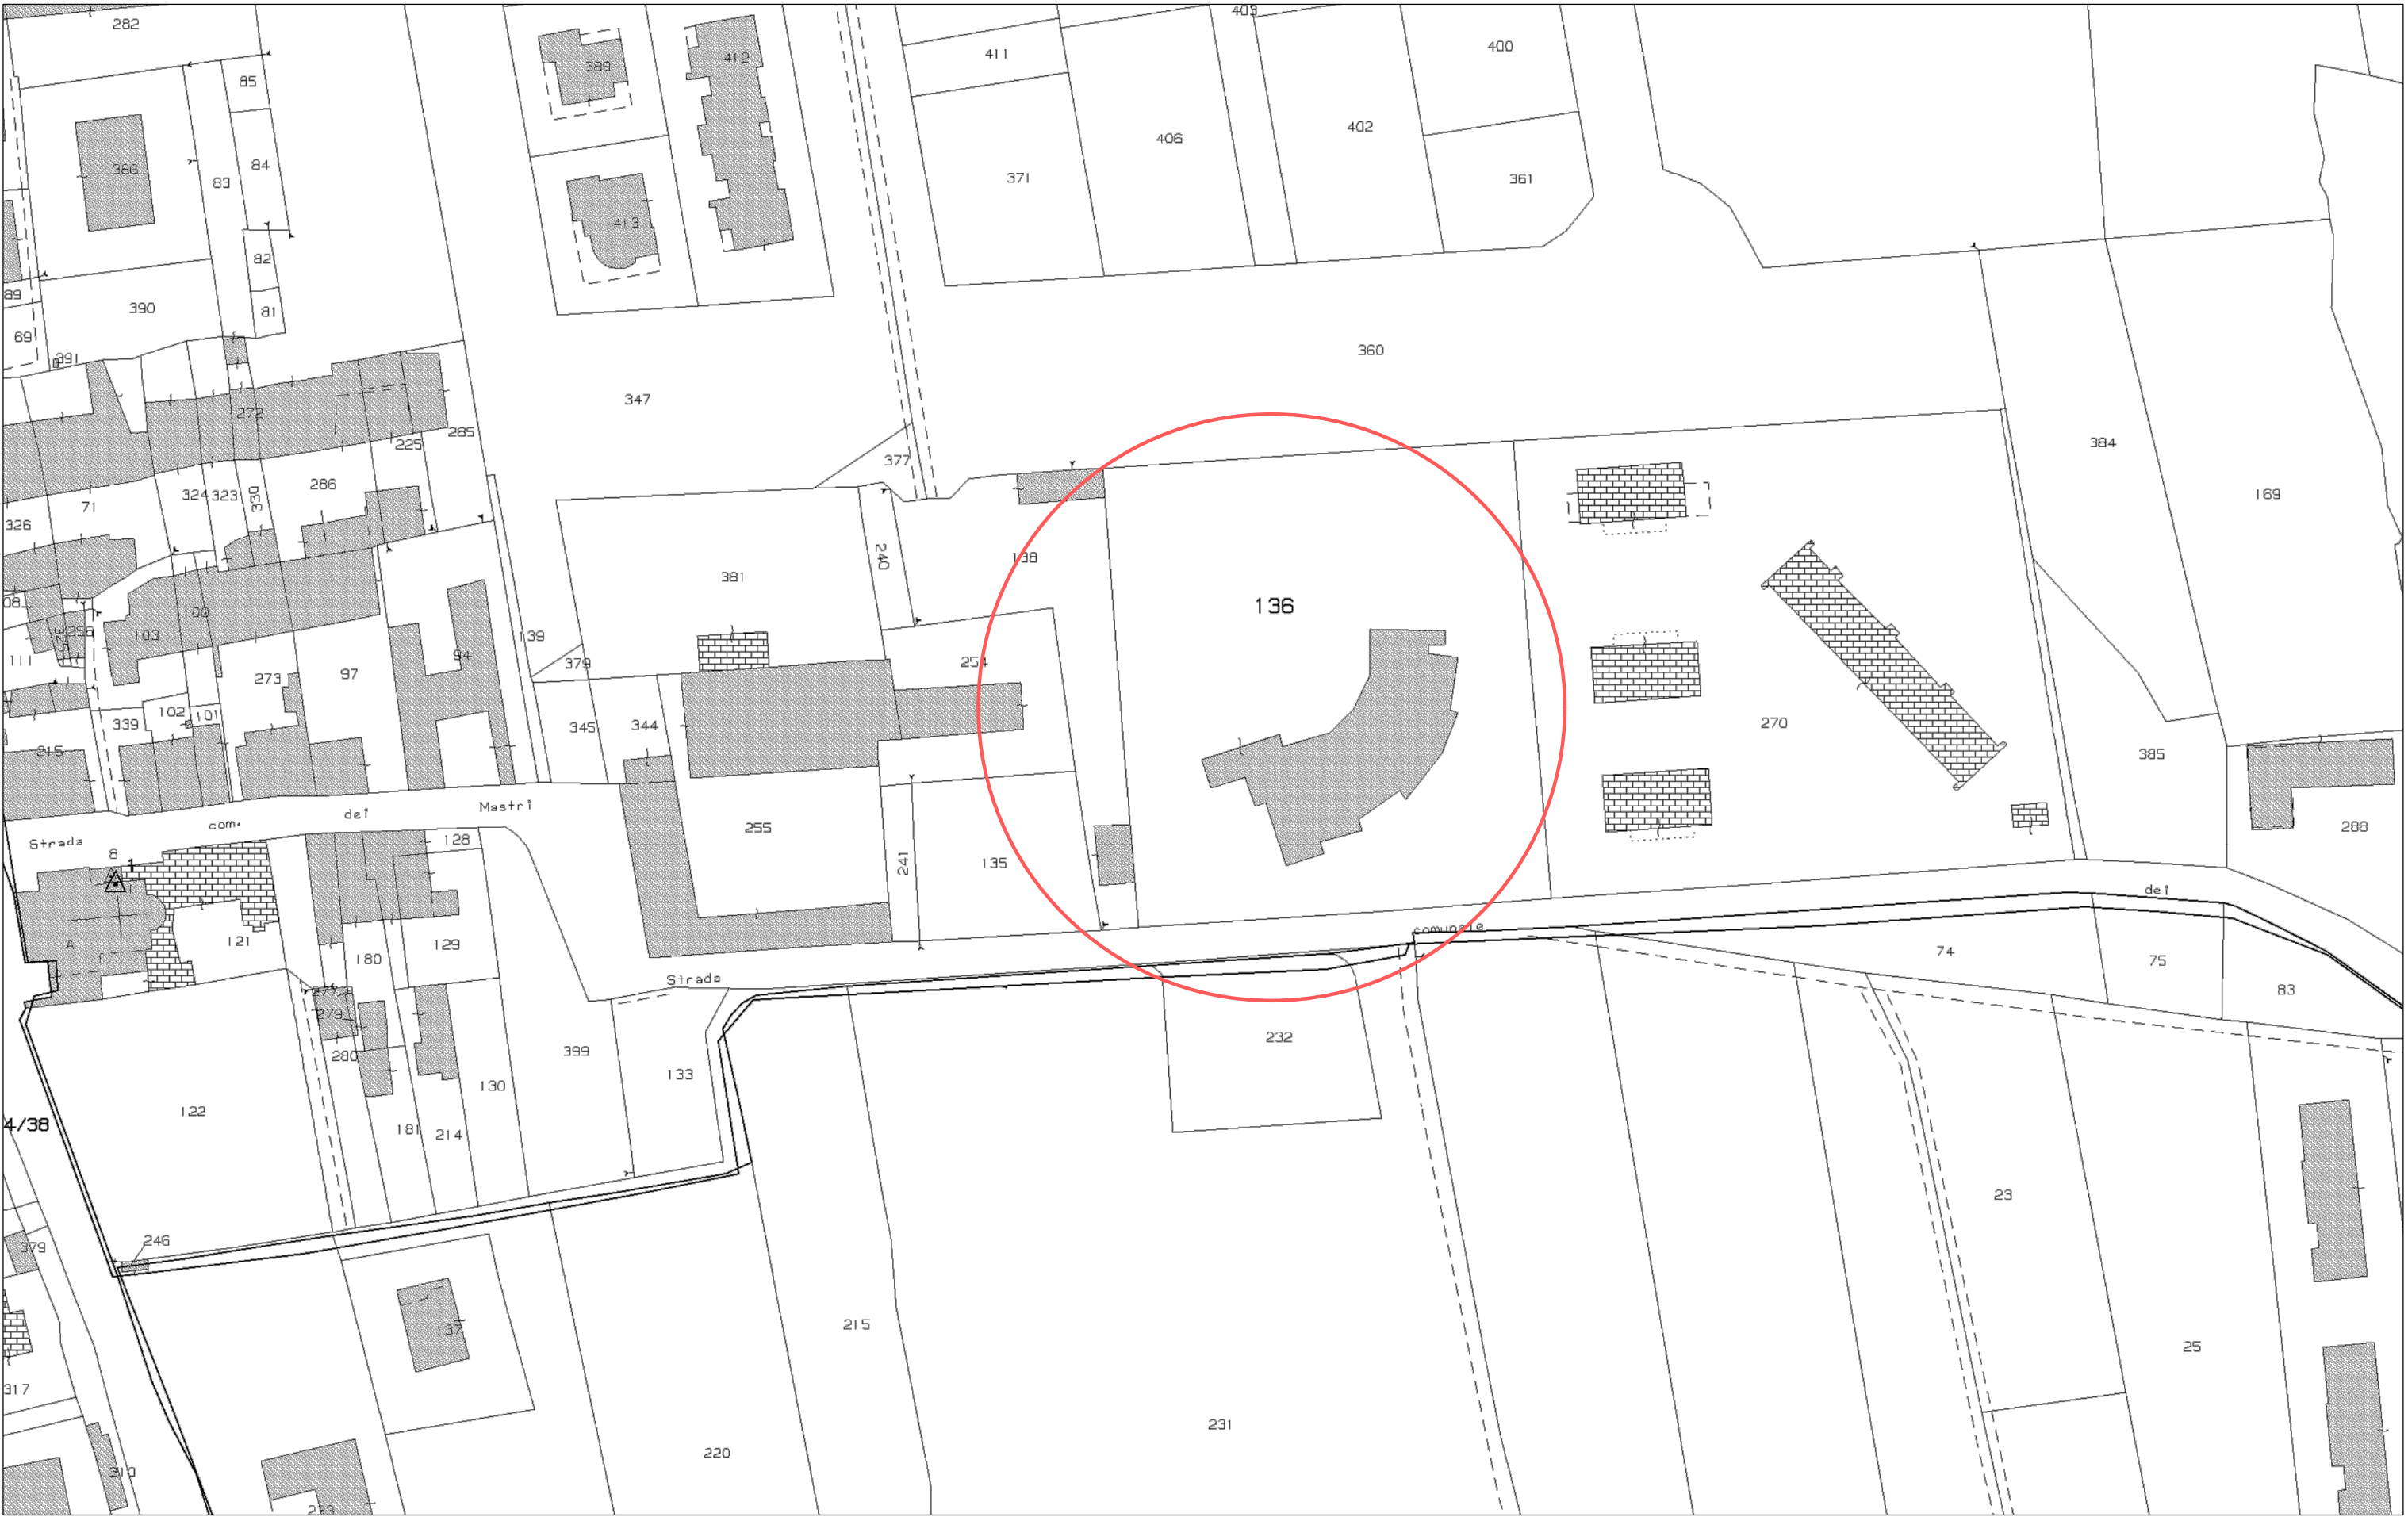

INQUADRAMENTO GENERALE AEREO

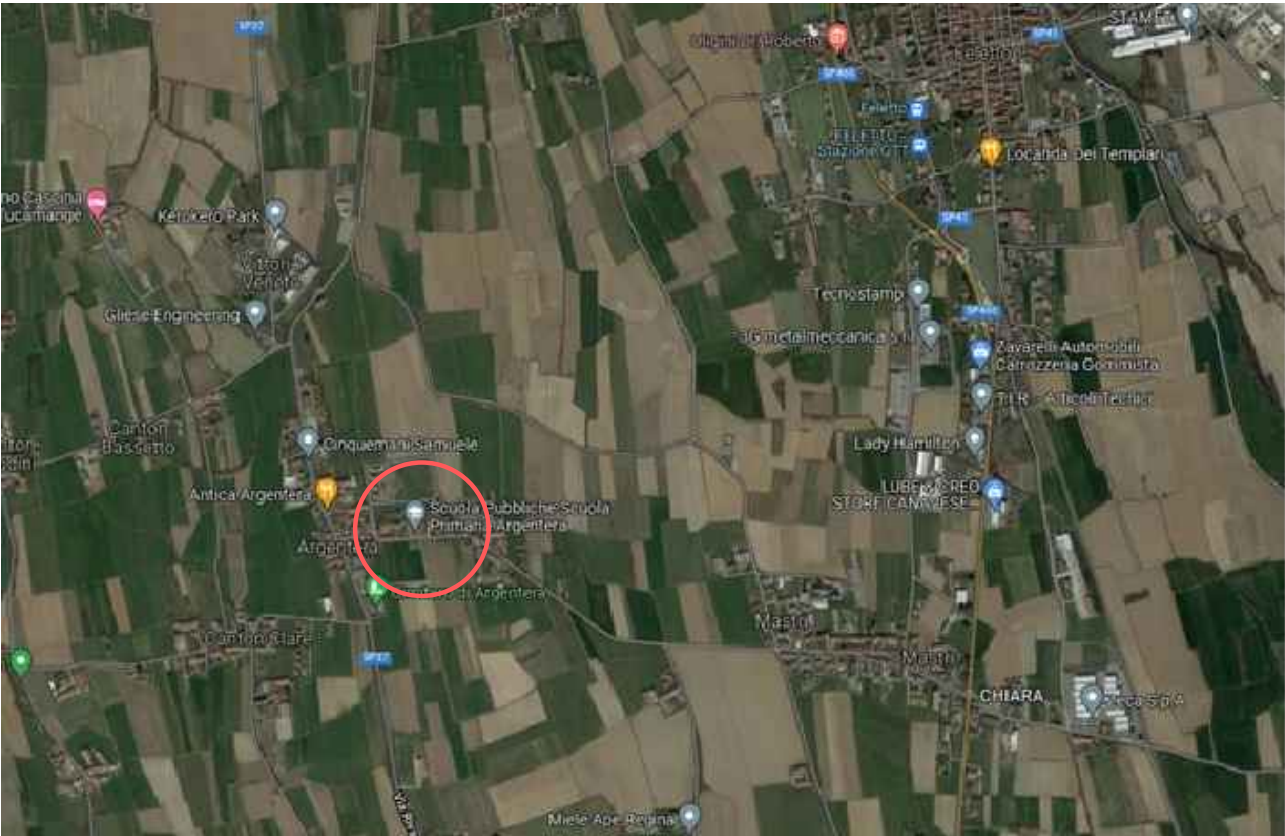

INQUADRAMENTO DI DETTAGLIO AEREO



Città di RIVAROLO C.SE

Città Metropolitana di TORINO

PROGETTO:



PROGETTO ESECUTIVO  
LAVORI DI “REALIZZAZIONE DI NUOVA MENSA PRESSO LA SCUOLA PRIMARIA SILVIO CALIGARIS IN FRAZIONE ARGENTERA” - AVVISO PUBBLICO PROT. N. 48038 DEL 2 DICEMBRE 2021, FONDI PNRR, MISSIONE 4 - ISTRUZIONE E RICERCA - COMPONENTE I - POTENZIAMENTO DELL'OFFERTA DEI SERVIZI DI ISTRUZIONE: DAGLI ASILI NIDO ALLE UNIVERSITÀ - INVESTIMENTO 1.2 “PIANO DI ESTENSIONE DEL TEMPO PIENO E MENSE”. OPERA FINANZIATA DALL'UNIONE EUROPEA - NEXT GENERATION EU (APPLICAZIONE C.A.M. AI SENSI DEL D.M. 23 GIUGNO 2022 - "DNSH", DI CUI ALLA CIRCOLARE MEF DEL 30 DICEMBRE 2021 N. 32 + S.M.I.). CUP: E95E22000120001 - C.U.I.: 01413960012

OGGETTO:

- INQUADRAMENTO GENERALE ED ESTRATTO DI MAPPA.

UBICAZIONE:

Via Mastri, 55 - Frazione ARGENTERA, RIVAROLO C.SE (TO)

COMMITTENTE:

COMUNE DI RIVAROLO C.SE

RESPONSABILE  
PROCEDIMENTO:

Arch. Arturo ANDREOL

SCALA:

-

DATA:

MAGGIO 2023

TAVOLA:

E.1A

R.T.P.:

Ing. GOZZI Christian  
Via Santa Barbara n. 9 - 10082 Cuornè (TO)  
Tel. +39.349.2542685 - christian.gozzi@ingpec.eu


Ing. MARCHIO' Guglielmo  
Via Cesare Battisti n. 17 - 14100 Asti (AT)  
Tel. +39.333.8199939 - alab@pec.studioalab.it

Ing. ROSTAGNO Alida  
Via Stazione n. 35 - 10080 Salassa (TO)  
Tel. +39.349.5474138 - alida.rostagno@ingpec.eu

Geom. AIMONETTO Alice  
Strada statale 460 n. 2/1 - 10080 Sparone (TO)  
Tel. +39.345.1211797 - alice.aimonetto@geopec.it

PROGETTISTA:

Ing. GOZZI CHRISTIAN  
Studio di progettazione integrale  
Via Santa Barbara, 9 - 10082 Cuornè (TO)  
Tel. +39.349.2542685 - christian.gozzi@ingpec.eu  
www.christiangozzi.it - ing@christiangozzi.it

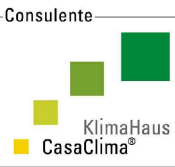

Ing. GOZZI Christian