
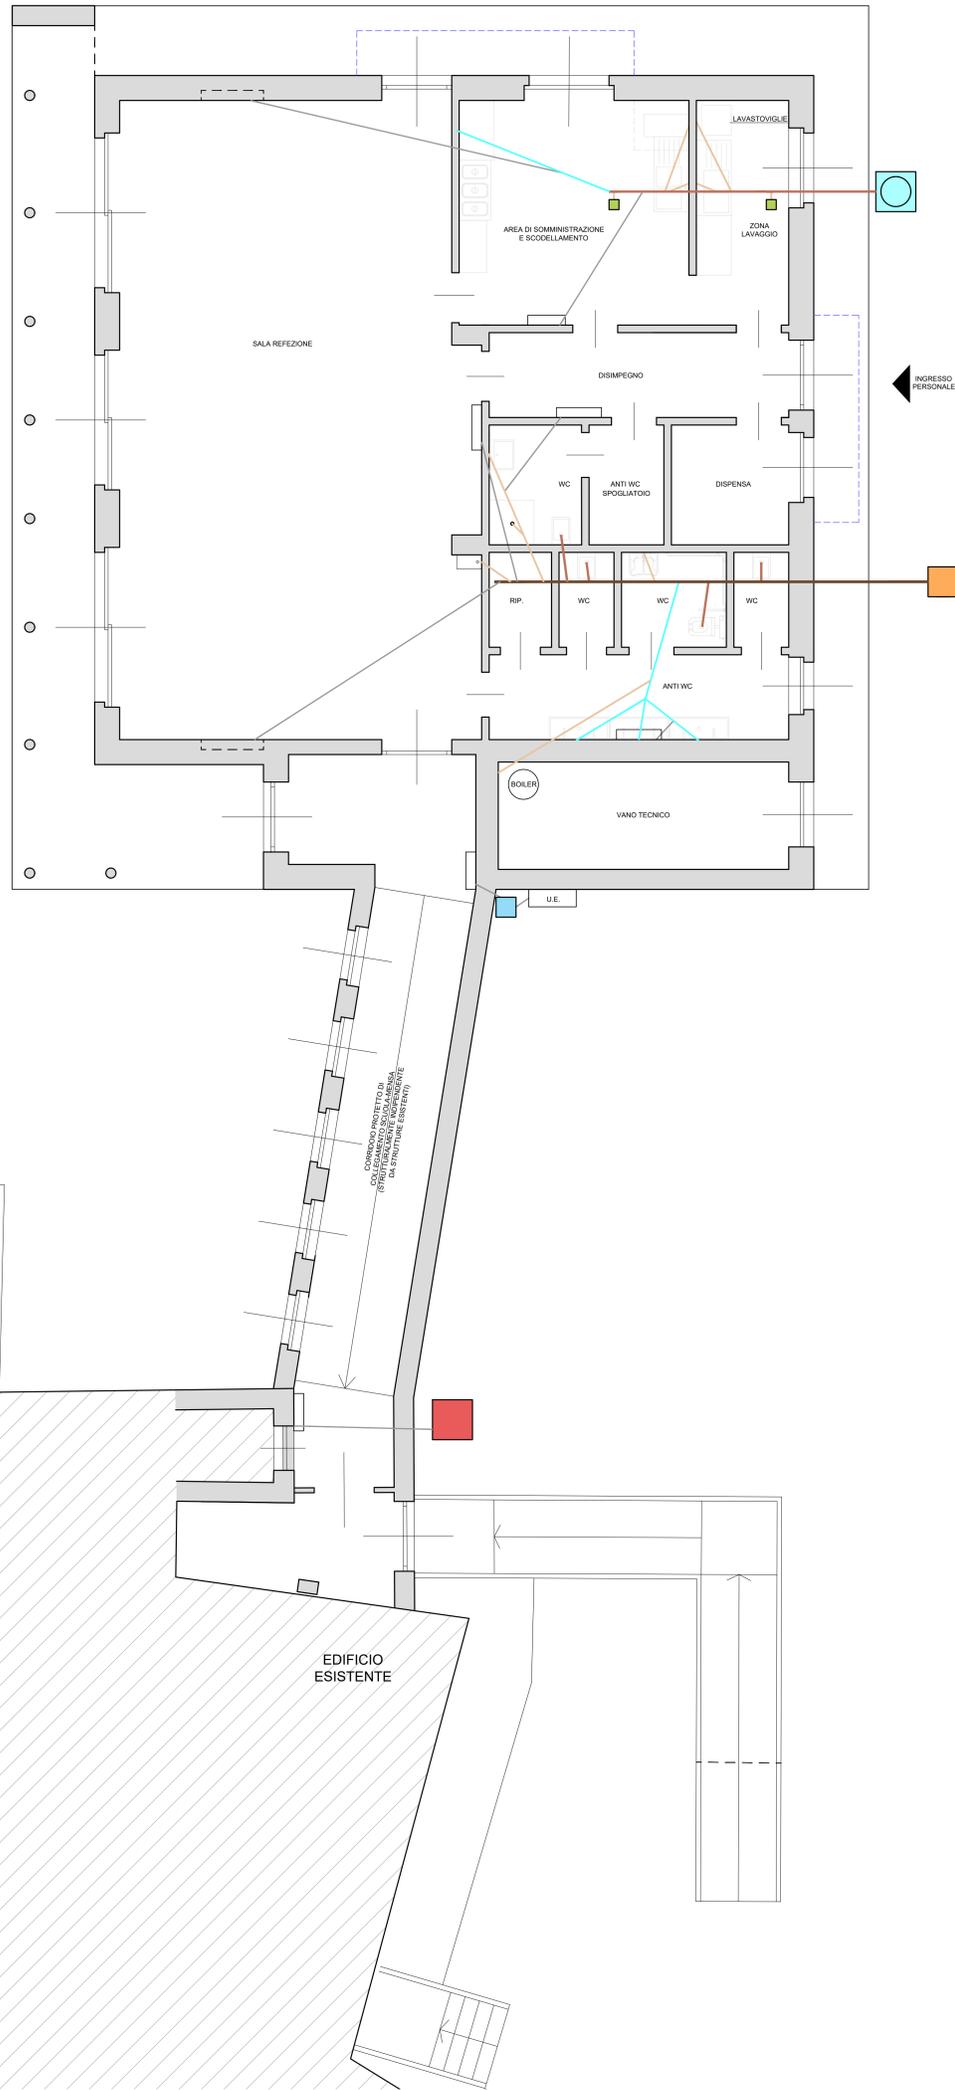


SCHEMA PIANTA IMPIANTO IDRICO SANITARIO

SCHEMA PIANTA TUBAZIONI SCARICHI IMPIANTO SANITARIO

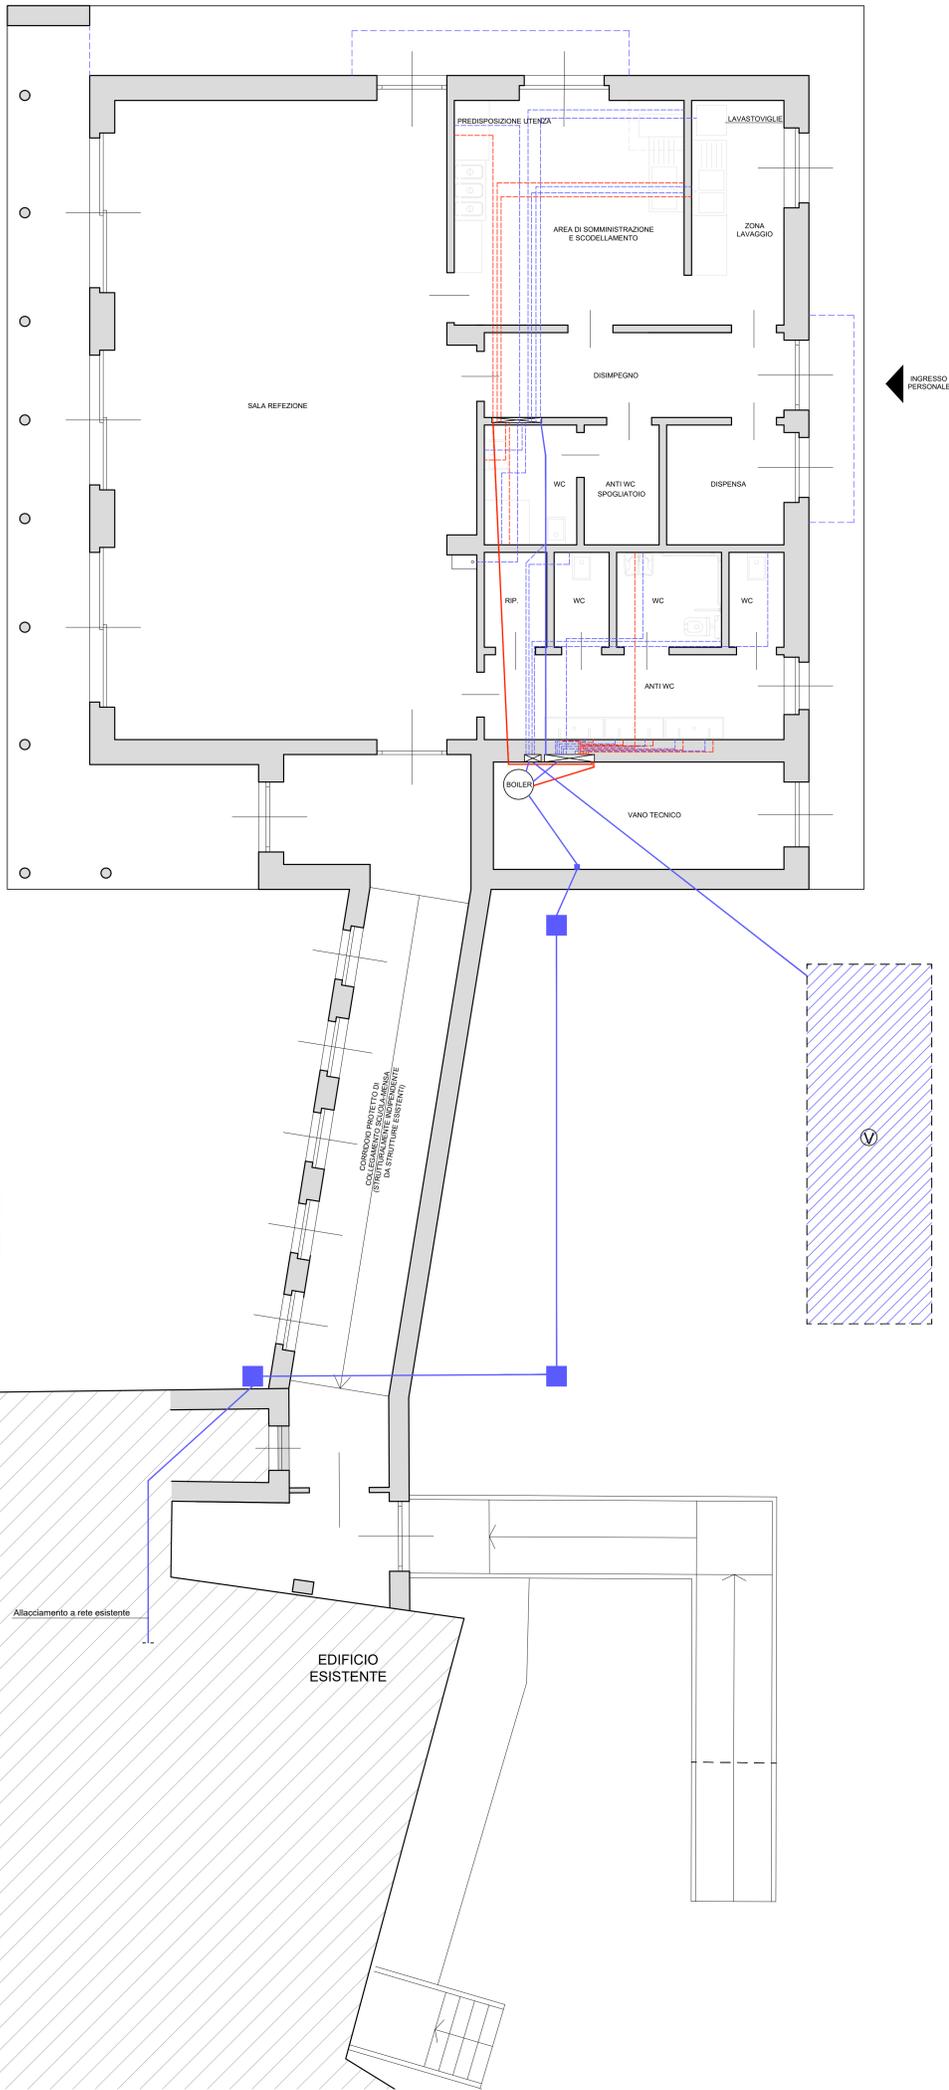

LEGENDA

- Tubazione in multistrato Ø40 mm
- Tubazione in multistrato Ø28 mm
- Tubazione in multistrato Ø26 mm
- - - Tubazione in multistrato Ø20 mm
- - - Tubazione in multistrato Ø20 mm
- Collettori acqua sanitaria con valvole
- Valvola di chiusura generale
- Pozzetto in polipropilene 40x40x80 cm
- Vasca di accumulo e recupero acque piovane (da realizzare dalla Committenza con altri fondi)

Nota: - Tutti i sanitari e le rubinetterie dovranno rispondere alle prescrizioni CAM 2022 e DNSH. In particolare i miscelatori dovranno essere con sensore elettronico e temporizzato a risparmio energetico (portale livni tall da rispettare prescrizioni decreto CAM 2022).  
- Realizzare i collegamenti idraulici/collettori/adduzioni in base alla scheda tecnica dell'effettiva vasca di accumulo e recupero acque piovane che verrà installata (da realizzare con altri fondi da parte della Committenza), ovviamente in modo di fare funzionare l'adduzione acqua delle cassette dei WC anche in caso di vasca vuota.

OPERE NON PREVISTE NEL PRESENTE PROGETTO (da realizzare dalla Committenza con altri fondi)

LEGENDA

- Griglia con pozzetto sifonato 20x20 cm
- Tubazione scarico Geberit Ø40
- Tubazione scarico Geberit Ø50
- Tubazione scarico Geberit Ø63
- Tubazione scarico Geberit Ø90
- Tubazione scarico Geberit Ø125
- Degrassatore oli cucina lt 1000
- Pozzetto in cls 60x60x120 cm, chiuso in ghisa C250
- Pozzetto in polipropilene 40x40x40 cm
- Pozzetto in cls 80x80x160 cm, chiuso B125 o similare

**Città di RIVAROLO C.SE**  
Città Metropolitana di TORINO

PROGETTO:

OGGETTO: - IMPIANTO IDRICO SANITARIO.

COMBIZIONE: Via Mastri, 55 - Frazione ARGENTERA, RIVAROLO C.SE (TO)

RESPONSABILE PROCEDIMENTO: Arch. Arturo ANDREOL

SCALA: 1/50

DATA: MAGGIO 2023

TAVOLA: **E.11**

R.T.P.: **Ing. GOZZI Christian**  
Via Santa Barbara n. 9 - 10082 Cuorgnè (TO)  
Tel. +39 348 2542855 - christian.gozzi@ingpec.eu

**Ing. MARCHIO' Guglielmo**  
Via Cesare Battisti n. 11 - 14100 Asti (AT)  
Tel. +39 333 8199939 - abab@pec.studiolab.it

**Ing. ROSTAGNO Alida**  
Via Siazzone n. 35 - 10080 Salassa (TO)  
Tel. +39 339 5474138 - alida.rostagno@ingpec.eu

**Geom. AIMONETTO Giovanni**  
Strada Statera 402 n. 211 - 10080 Sparone (TO)  
Tel. +39 345 1211797 - aloce.aimonetto@ingpec.it

PROGETTISTA: **ING. GOZZI CHRISTIAN**  
Studio di progettazione ingegneristica  
Via Santa Barbara, 9 - 10082 Cuorgnè (TO)  
Tel. +39 348 2542855 - christian.gozzi@ingpec.eu  
www.christiangozzi.it - ing@christiangozzi.it

Consulente:  
  
Ing. GOZZI Christian