



SCHEMA PIANTA IMPIANTO TERMICO

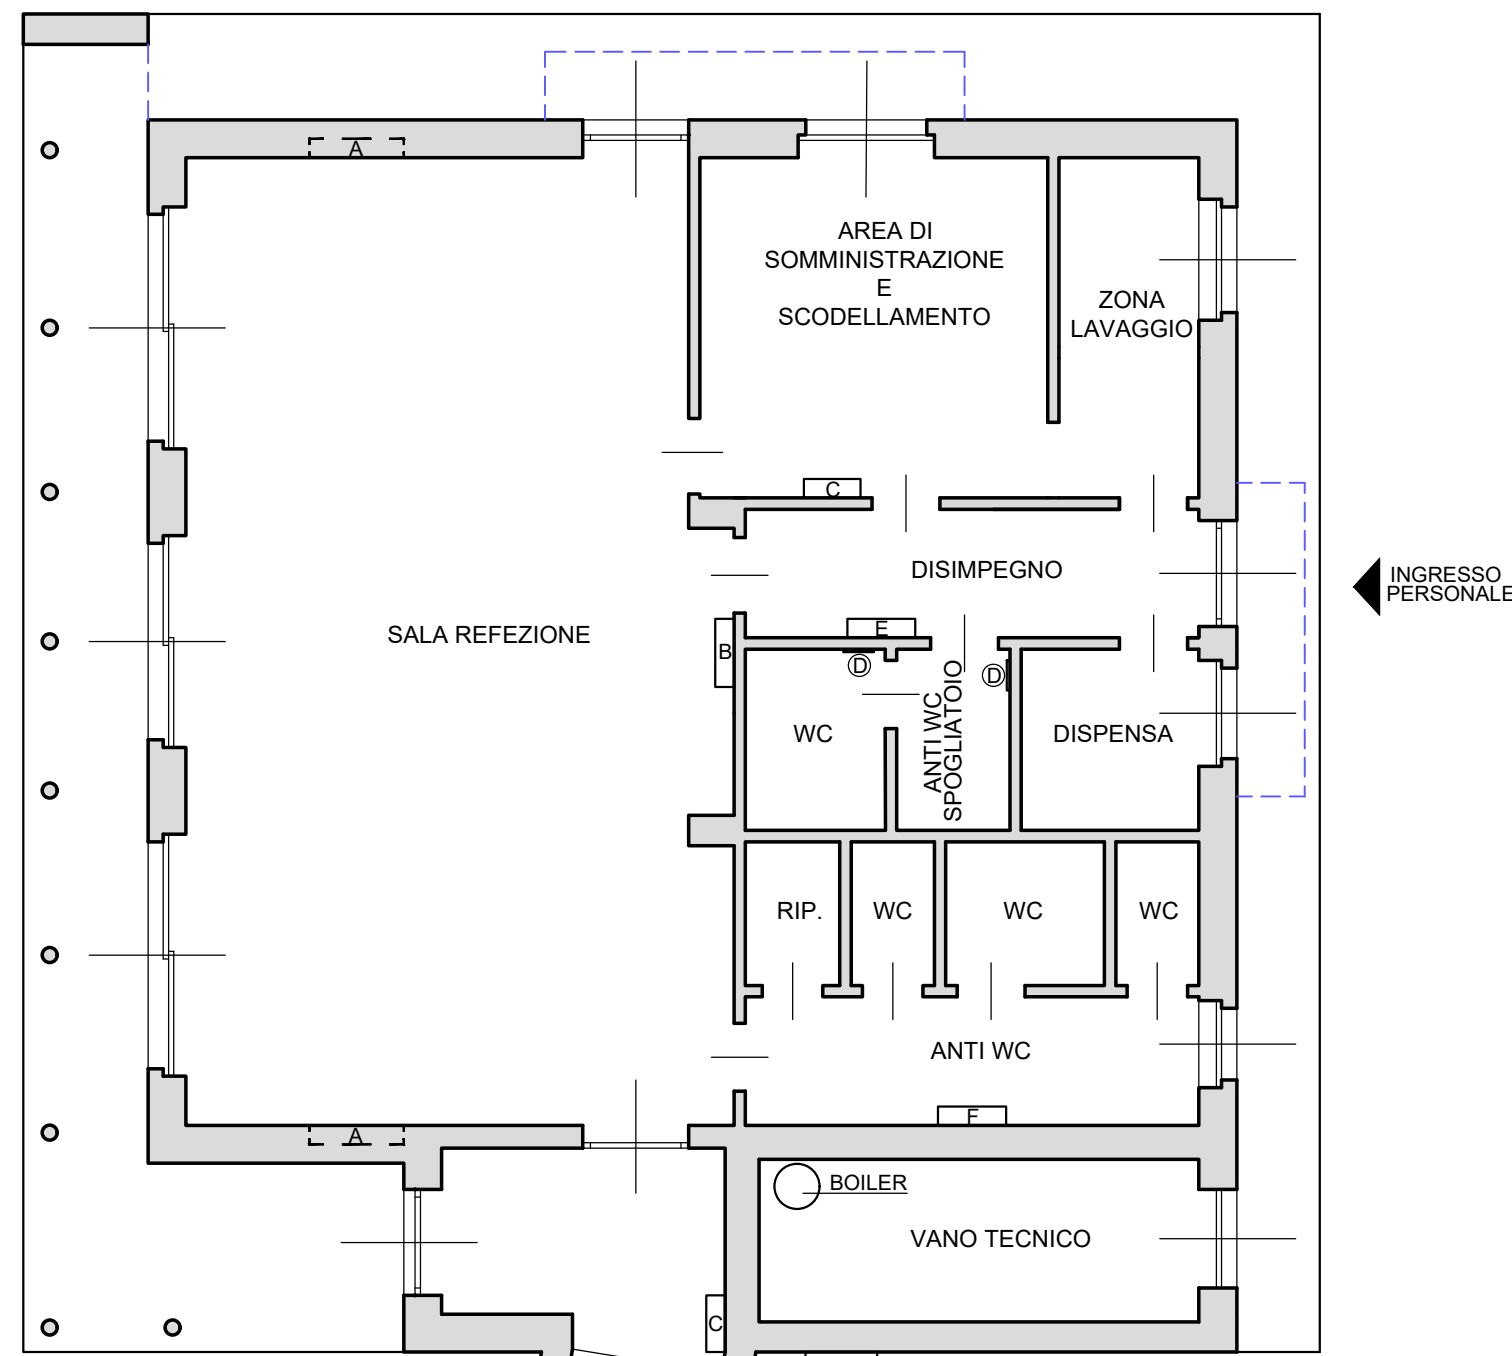

SCHEMA DISTRIBUZIONE

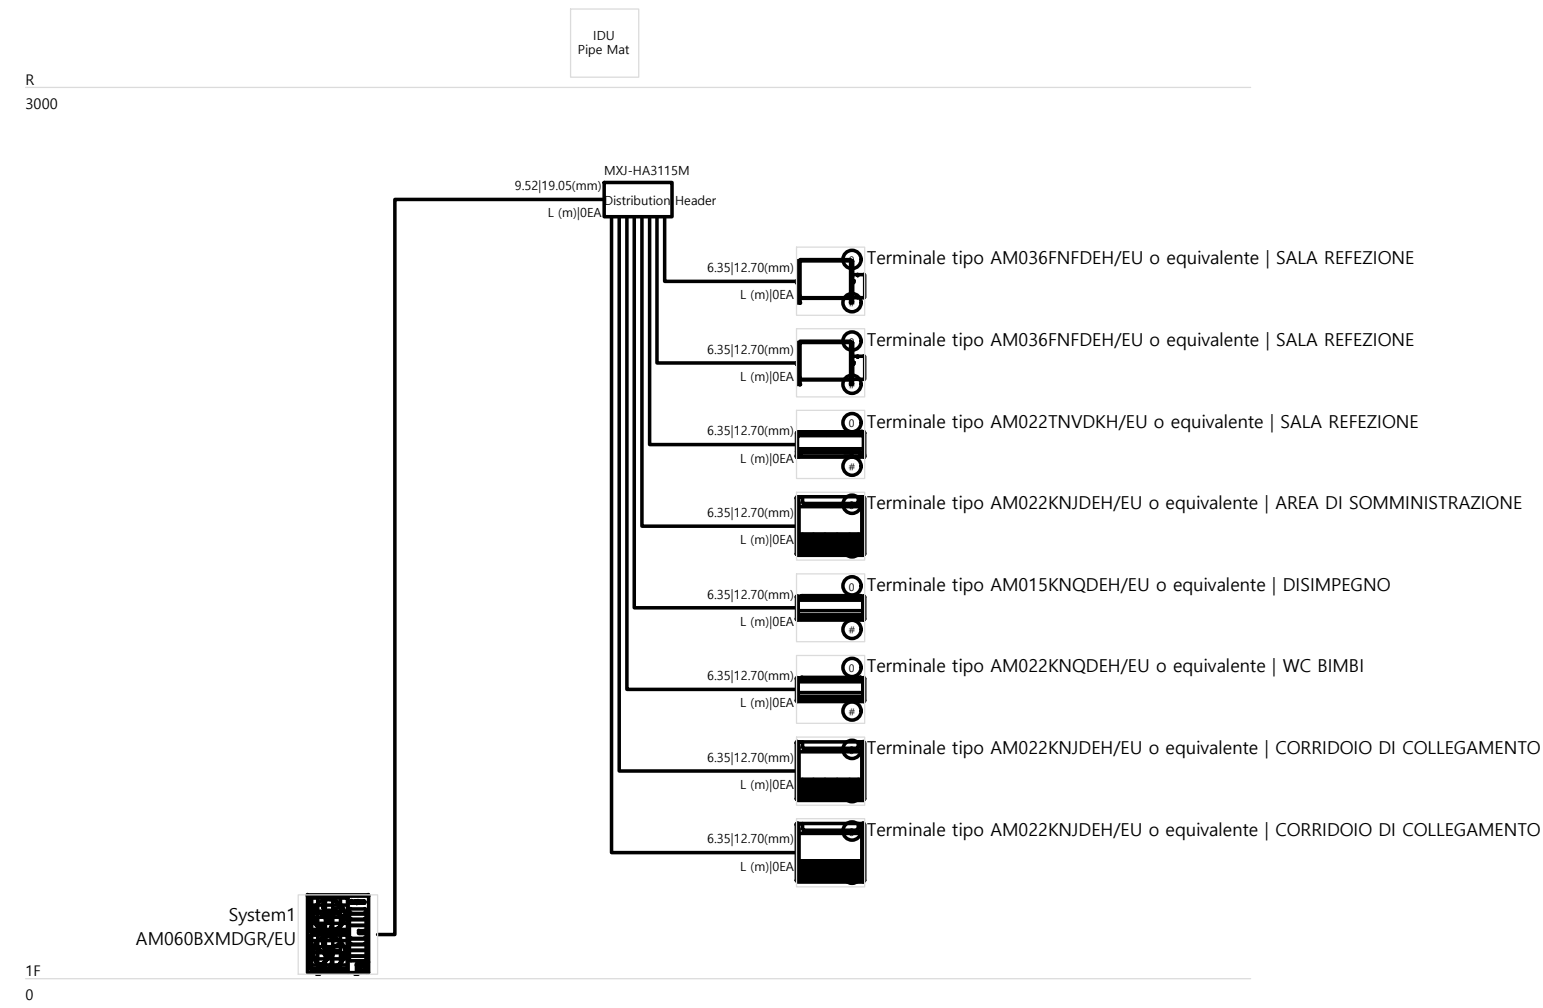

LEGENDA

- U.E. Pompa di calore tipo SAMSUNG AM060BXMDCR/EU trifase (o modello equivalente)
6 CV (18 kWt / 15,5 kWf) - COP≥3,79; EER≥3,35
- Boiler a PDC da 270/300 lt con integrazione elettrica per produzione acqua calda sanitaria
e interfaccia con inverter fotovoltaico, serbatoio coibentato - COP≥3,38
- A Console da incasso tipo SAMSUNG AM036FNDEH/EU da 4 kWt (3,6 kWf) (o modello equivalente)
compreso di kit da incasso e sportello
- B Split tipo SAMSUNG AM022TNVDKH/EU da 2,5 kWt (2,2 kWf) (o modello equivalente)
- C Console esterna tipo SAMSUNG AM022KNJDEH/EU da 2,5 kWt (2,2 kWf) (o modello equivalente)
- D Termosifoni elettrici verticali da 200 W dotati di termoregolazione programmabile
- E Split tipo SAMSUNG AM015KNQDEH/EU da 1,7 kWt (1,5 kWf) (o modello equivalente)
- F Split tipo SAMSUNG AM022KNQDEH/EU da 2,5 kWt (2,2 kWf) (o modello equivalente)
- Nota. Eventuali modifiche potranno essere apportate solo previa autorizzazione da parte del D.LL.



Città di RIVAROLO C.SE
Città Metropolitana di TORINO

PROGETTO:



PROGETTO ESECUTIVO
LAVORI DI "REALIZZAZIONE DI NUOVA MENSA PRESSO LA SCUOLA PRIMARIA SILVIO CALIGARIS IN FRAZIONE ARGENTERA" - AVVISO PUBBLICO PROT. N. 48038 DEL 2 DICEMBRE 2021, FONDI PNRR, MISSIONE 4 - ISTRUZIONE E RICERCA - COMPONENTE I - POTENZIAMENTO DELL'OFFERTA DEI SERVIZI DI ISTRUZIONE: DAGLI ASILI NIDO ALLE UNIVERSITÀ - INVESTIMENTO I.2 "PIANO DI ESTENSIONE DEL TEMPO PIENO E MENSE". OPERA FINANZIATA DALL'UNIONE EUROPEA - NEXT GENERATION EU (APPLICAZIONE C.A.M. AI SENSI DEL D.M. 23 GIUGNO 2022 - "DNSH", DI CUI ALLA CIRCOLARE MEF DEL 30 DICEMBRE 2021 N. 32 + S.M.I.).
CUP: E95E22000120001 - C.U.I.: 01413960012

OGGETTO: - IMPIANTO TERMICO.

UBICAZIONE: Via Mastri, 55 - Frazione ARGENTERA, RIVAROLO C.SE (TO)

COMMITTENTE: COMUNE DI RIVAROLO C.SE

RESPONSABILE
PROCEDIMENTO: Arch. Arturo ANDREOL

SCALA: 1/100

DATA: MAGGIO 2023

TAVOLA: **E.2I**

R.T.P.:

Ing. GOZZI Christian
Via Santa Barbara n. 9 - 10082 Cuornè (TO)
Tel. +39.349.2542685 - christian.gozzi@ingpec.eu


Ing. MARCHIO' Guglielmo
Via Cesare Battisti n. 17 - 14100 Asti (AT)
Tel. +39.333.8199939 - alab@pec.studioalab.it

Ing. ROSTAGNO Alida
Via Stazione n. 35 - 10080 Salassa (TO)
Tel. +39.339.5474136 - alida.rostagno@ingpec.eu

Geom. AIMONETTO Alice
Strada statale 460 n. 2/1 - 10080 Sparone (TO)
Tel. +39.345.1211797 - alice.aimonetto@geopec.it

PROGETTISTA:

Ing. GOZZI CHRISTIAN
Studio di progettazione integrale
Via Santa Barbara, 9 - 10082 Cuornè (TO)
Tel. +39.349.2542685 - christian.gozzi@ingpec.eu
www.christiangozzi.it - ing@christiangozzi.it

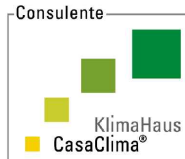

Ing. GOZZI Christian