


IMPIANTO ELETTRICO DI DISTRIBUZIONE PRINCIPALE

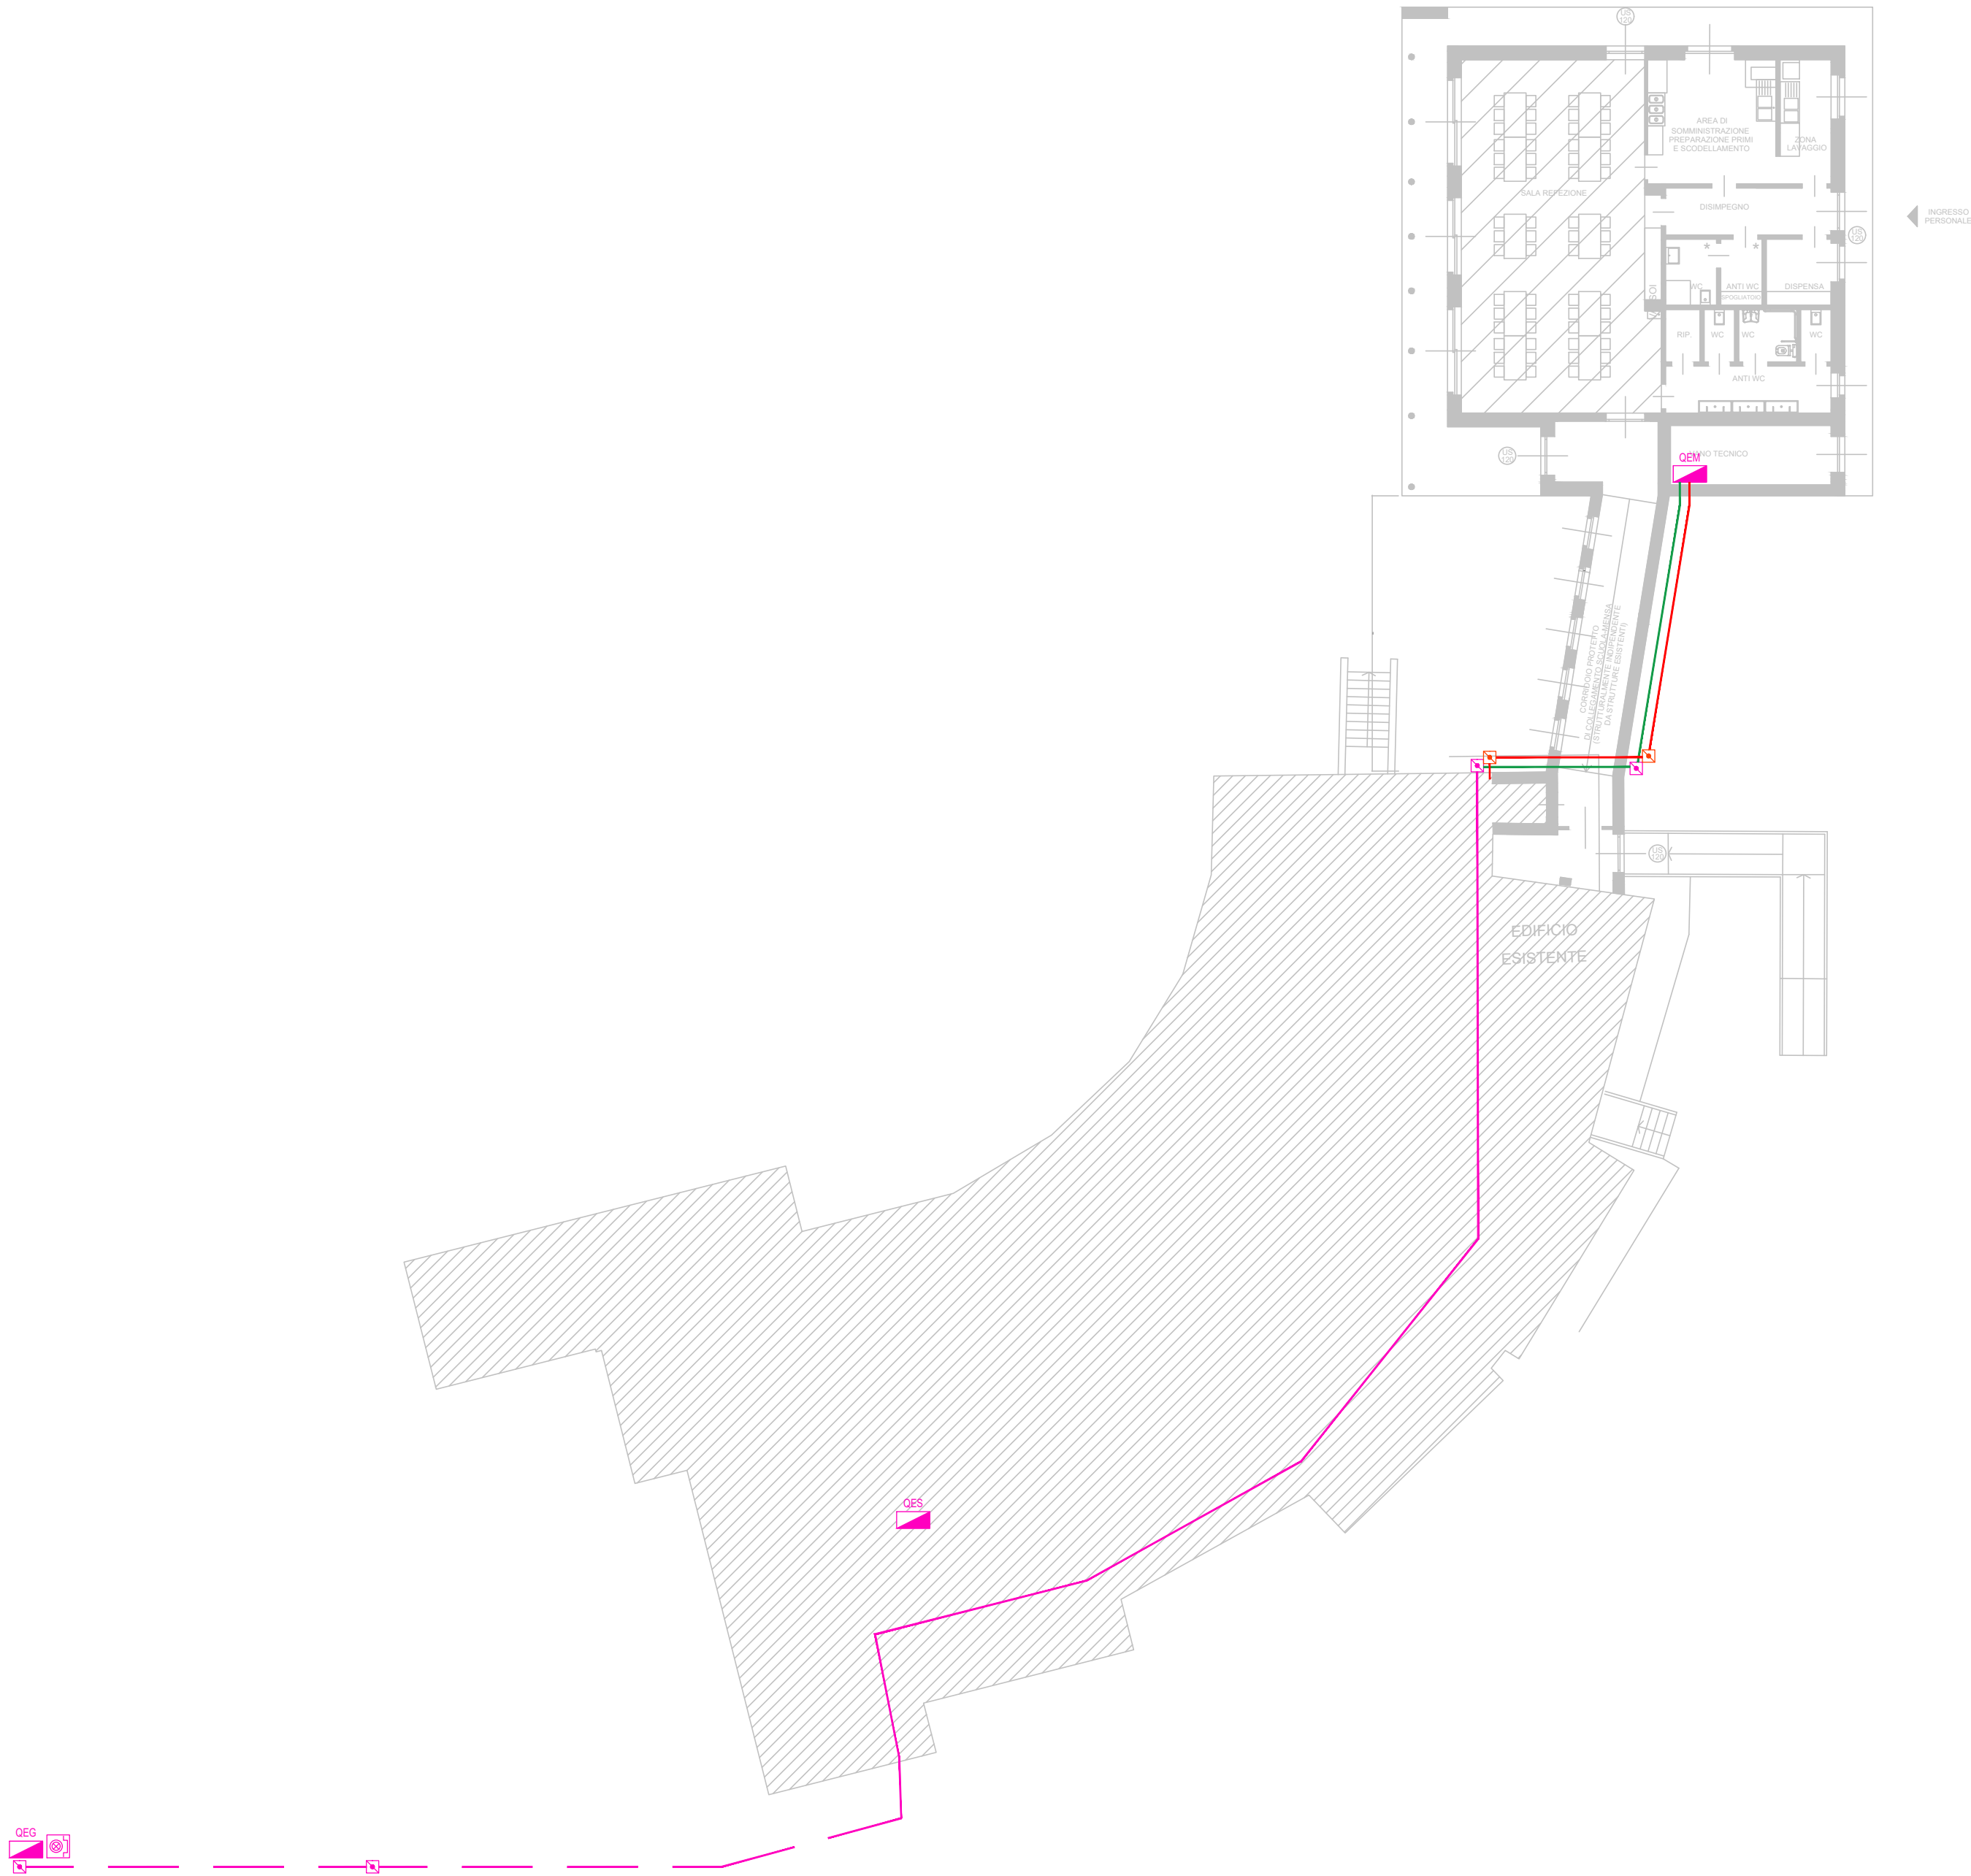

LEGENDA - DISTRIBUZIONE	
	QUADRO ELETTRICO GENERALE
	QUADRO ELETTRICO NUOVA MENSA
	QUADRO ELETTRICO SCUOLA ESISTENTE (NON OGGETTO DI INTERVENTO)
	TUBAZIONE PVC DA ESTERNO Ø50mm DISTRIBUZIONE ENERGIA
	TUBAZIONE INTERRATA Ø110mm DISTRIBUZIONE ENERGIA
	TUBAZIONE INTERRATA Ø110mm SEGNALE
	TUBAZIONE INTERRATA Ø110mm DISTRIBUZIONE ENERGIA "ESISTENTE"
	POZZETTO ROMPIRATTA IN POLIPROPILENE Dim. 400x400mm DISTRIBUZIONE ENERGIA
	POZZETTO ROMPIRATTA IN POLIPROPILENE Dim. 400x400mm SEGNALE
	PULSANTE DI SGANCIO GENERALE



Città di RIVAROLO C.SE
Città Metropolitana di TORINO

PROGETTO:	 PROGETTO ESECUTIVO LAVORI DI "REALIZZAZIONE DI NUOVA MENSA PRESSO LA SCUOLA PRIMARIA SILVIO CALIGARIS IN FRAZIONE ARGENTERA" - AVVISO PUBBLICO PROT. N. 48038 DEL 2 DICEMBRE 2021, FONDI PNRR, MISSIONE 4 - ISTRUZIONE E RICERCA - COMPONENTE I - POTENZIAMENTO DELL'OFFERTA DEI SERVIZI DI ISTRUZIONE: DAGLI ASILI NIDO ALLE UNIVERSITÀ - INVESTIMENTO I.2 "PIANO DI ESTENSIONE DEL TEMPO PIENO E MENSE". OPERA FINANZIATA DALL'UNIONE EUROPEA - NEXT GENERATION EU (APPLICAZIONE C.A.M. AI SENSI DEL D.M. 23 GIUGNO 2022 - "DNSH", DI CUI ALLA CIRCOLARE MEF DEL 30 DICEMBRE 2021 N. 32 + S.M.I.). CUP: E95E22000120001 - C.U.I.: 01413960012	
OGGETTO:	- IMPIANTO ELETTRICO DI DISTRIBUZIONE PRINCIPALE.	
UBICAZIONE:	Via Mastri, 55 - Frazione ARGENTERA, RIVAROLO C.SE (TO)	
COMMITTENTE:	COMUNE DI RIVAROLO C.SE	
RESPONSABILE PROCEDIMENTO:	Arch. Arturo ANDREOL	
SCALA:	1/200	
DATA:	MAGGIO 2023	
TAVOLA:	E.4I	
R.T.P.:	Ing. GOZZI Christian Via Santa Barbara n. 9 - 10082 Cuornè (TO) Tel. +39.349.2542685 - christian.gozzi@ingpec.eu	Ing. MARCHIO' Guglielmo Via Cesare Battisti n. 17 - 14100 Asti (AT) Tel. +39.333.8199939 - alab@pec.studioalab.it
	Ing. ROSTAGNO Alida Via Stazione n. 35 - 10080 Salassa (TO) Tel. +39.339.5474136 - alida.rostagno@ingpec.eu	Geom. AIMONETTO Alice Strada statale 460 n. 2/1 - 10080 Sparone (TO) Tel. +39.345.1211797 - alice.aimonetto@geopec.it
PROGETTISTA:	 Via Santa Barbara, 9 - 10082 Cuornè (TO) Tel. +39.349.2542685 - christian.gozzi@ingpec.eu www.christiangozzi.it - ing@christiangozzi.it	
		 Ing. GOZZI Christian