

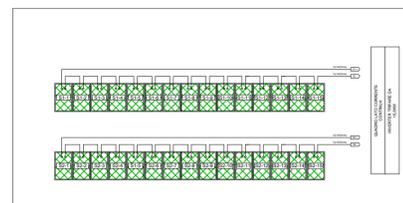
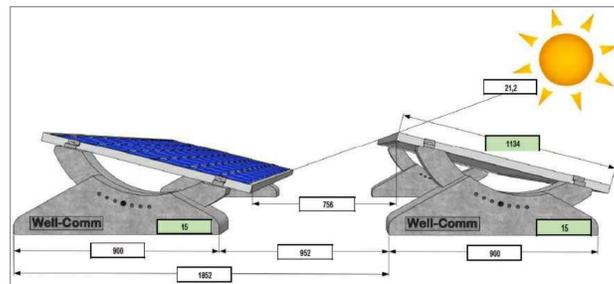


Pannello tipo
(potenza 550 Wp/cad)

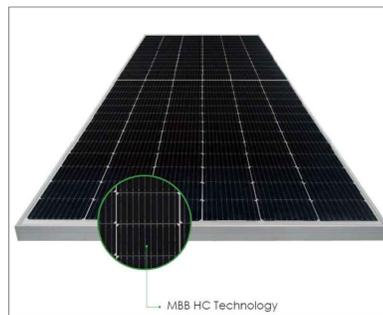

LEGENDA - IMPIANTO FOTOVOLTAICO	
	INVERTER TRIFASE 15kW
	QUADRO ELETTRICO CORRENTE CONTINUA
	QUADRO ELETTRICO CORRENTE ALTERNATA
	PANNELLO FOTOVOLTAICO JINKO SOLAR - 550WP O SIMILARE
	CONDUTTURA ASCENDENTE / DISCENDENTE
	CONTATORE DI ENERGIA BIDIREZIONALE (MIS-1)
	CONTATORE DI ENERGIA PRODOTTA (MIS-2)
	NODO EQUIPOTENZIALE (ALLACCIAMENTO ALLA RETE DI TERRA ESISTENTE)

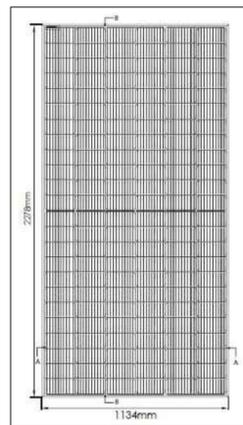

Città di RIVAROLO C.SE

Città Metropolitana di TORINO

PROGETTO: Finanziato dall'Unione europea NextGenerationEU

PROGETTO ESECUTIVO
LAVORI DI "REALIZZAZIONE DI NUOVA MENSA PRESSO LA SCUOLA PRIMARIA SILVIO CALIGARIS IN FRAZIONE ARGENTERA" - AVVISO PUBBLICO PROT. N. 48038 DEL 2 DICEMBRE 2021, FONDI PNRR, MISSIONE 4 - ISTRUZIONE E RICERCA - COMPONENTE I - POTENZIAMENTO DELL'OFFERTA DEI SERVIZI DI ISTRUZIONE: DAGLI ASILI NIDO ALLE UNIVERSITÀ - INVESTIMENTO 1.2 "PIANO DI ESTENSIONE DEL TEMPO PIENO E MENSE". OPERA FINANZIATA DALL'UNIONE EUROPEA - NEXT GENERATION EU (APPLICAZIONE C.A.M. AI SENSI DEL D.M. 23 GIUGNO 2022 - "DNSH", DI CUI ALLA CIRCOLARE MEF DEL 30 DICEMBRE 2021 N. 32 + S.M.I.). CUP: E95E22000120001 - C.U.I.: 01413960012

OGGETTO: - IMPIANTO FOTOVOLTAICO.

UBICAZIONE: Via Mastri, 55 - Frazione ARGENTERA, RIVAROLO C.SE (TO)

COMMITTENTE: COMUNE DI RIVAROLO C.SE

RESPONSABILE PROCEDIMENTO: Arch. Arturo ANDREOL

SCALA: 1/100

DATA: MAGGIO 2023

TAVOLA: E.71

R.T.P.: **Ing. GOZZI Christian**
Via Santa Barbara n. 9 - 10082 Cuornè (TO)
Tel. +39.349.2542685 - christian.gozzi@ingpec.eu

Ing. MARCHIO' Guglielmo
Via Cesare Battisti n. 17 - 14100 Asti (AT)
Tel. +39.333.8199939 - alab@pec.studioalab.it

Ing. ROSTAGNO Alida
Via Stazione n. 35 - 10080 Salassa (TO)
Tel. +39.339.5474136 - alida.rostagno@ingpec.eu

Geom. AIMONETTO Alice
Strada statale 460 n. 2/1 - 10080 Sparone (TO)
Tel. +39.345.1211797 - alice.aimonetto@geopec.it

PROGETTISTA: **Ing. GOZZI CHRISTIAN**
Studio di progettazione integrale
Via Santa Barbara, 9 - 10082 Cuornè (TO)
Tel. +39.349.2542685 - christian.gozzi@ingpec.eu
www.christiangozzi.it - ing@christiangozzi.it

Consulente: KlimaHaus CasaClima
Ing. GOZZI Christian