PLANIMETRIA DI CANTIERE PER LA SICUREZZA

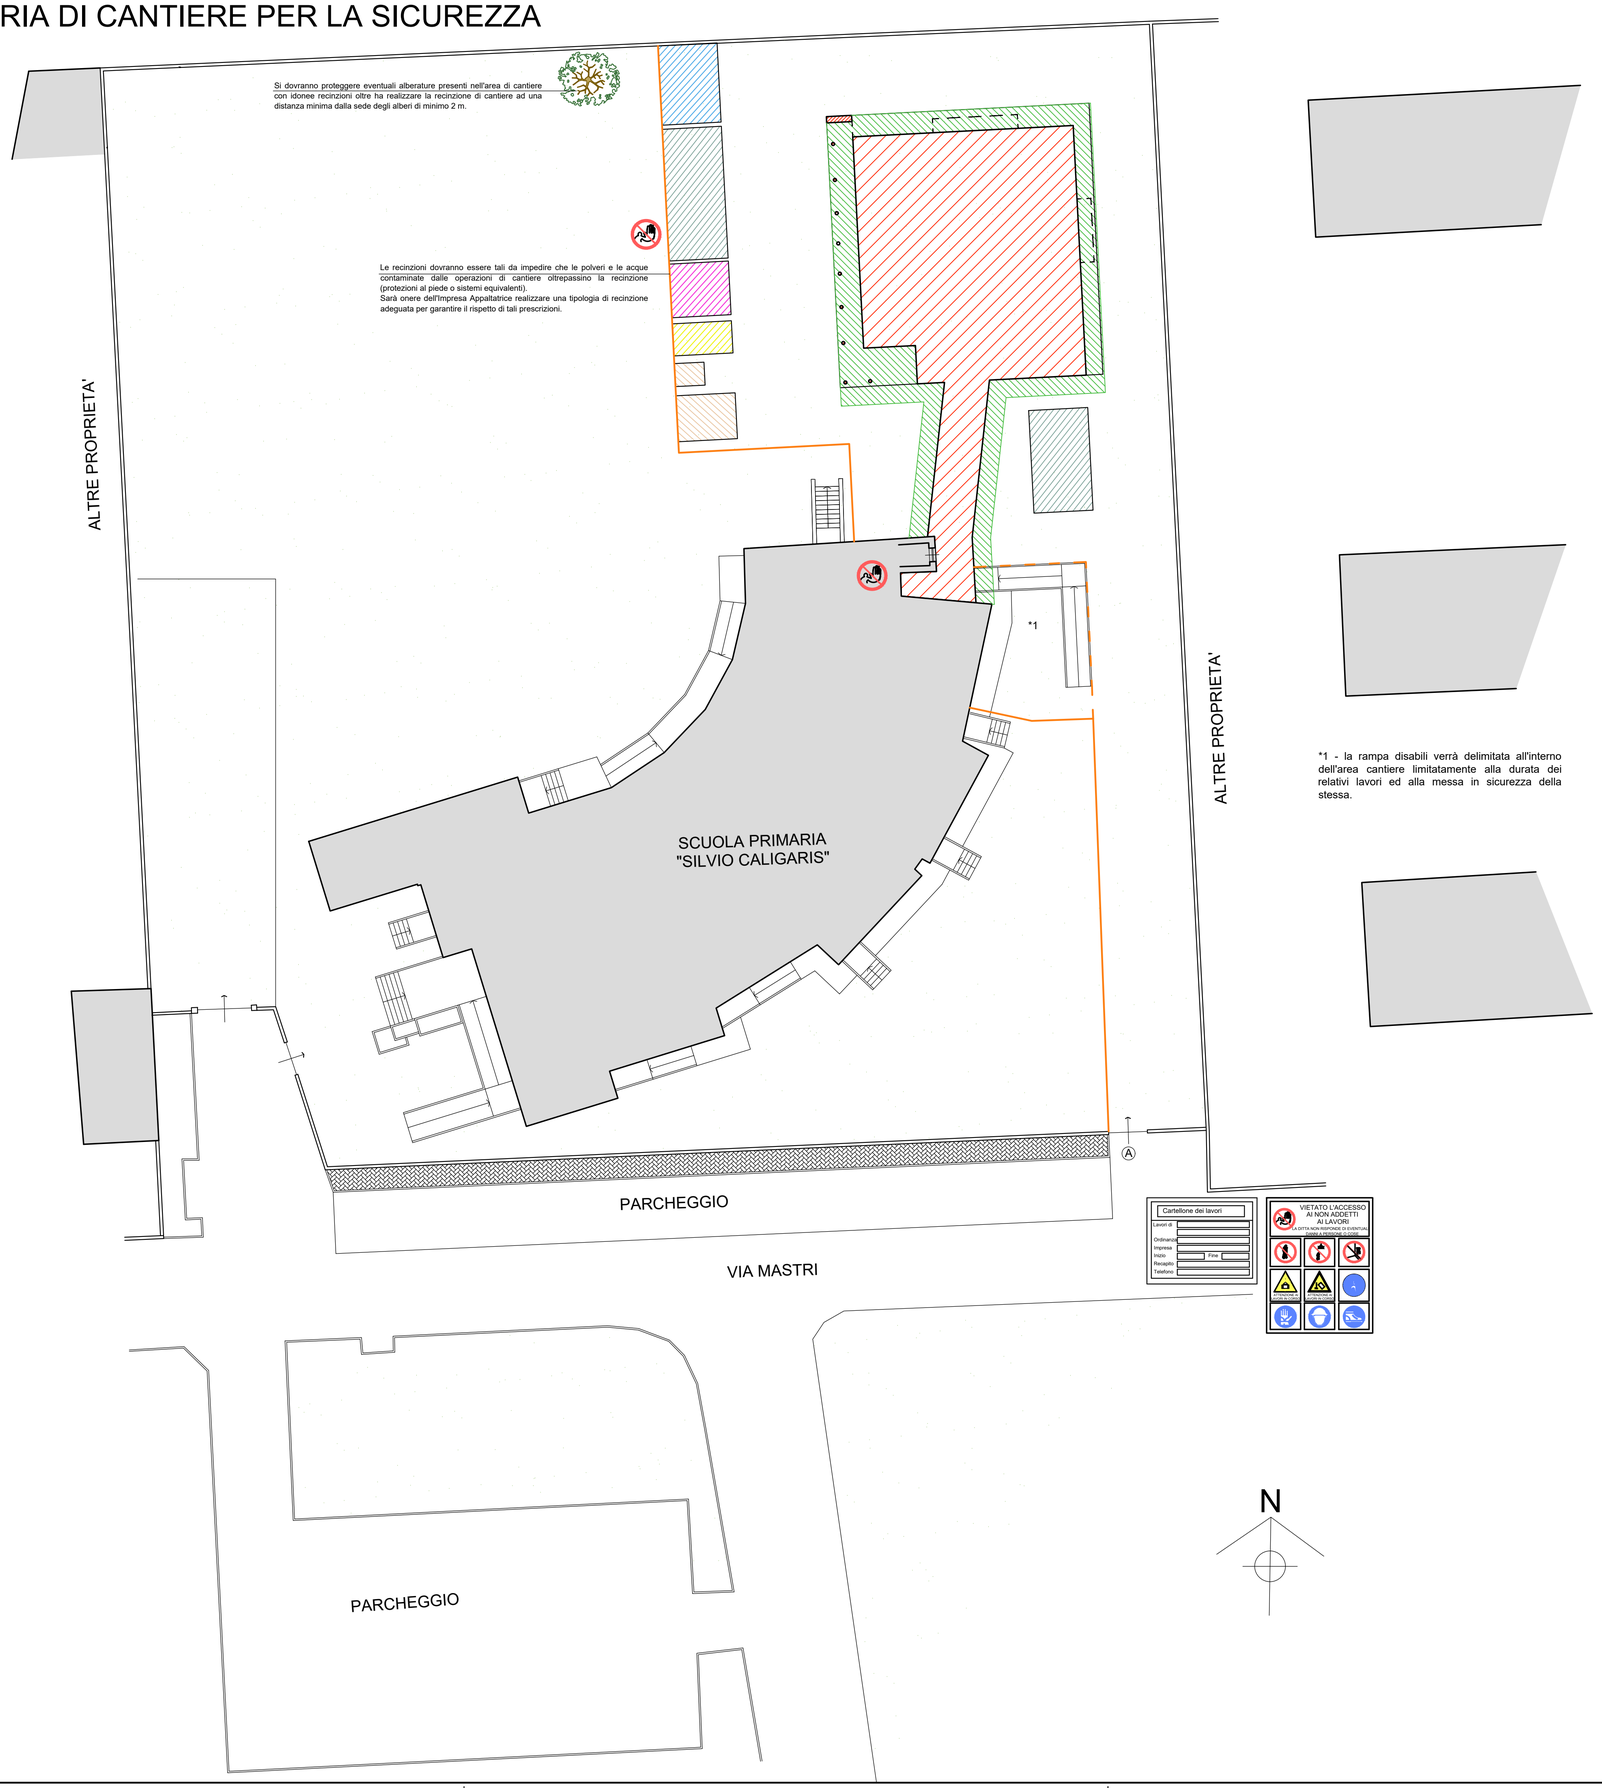

*1 - la rampa disabili verrà delimitata all'interno dell'area cantiere limitatamente alla durata dei relativi lavori ed alla messa in sicurezza della stessa.

LEGENDA

- A — ACCESSO CANTIERE E CARTELLONISTICA
- RECINZIONE DI CANTIERE
- NUOVO FABBRICATO
- ZONA DA PROTEGGERE CON PONTEGGIO
- BARACCA DI CANTIERE E WC
- ZONA DEPOSITO ATTREZZATURE
- ZONA CARICO/SCARICO
- ZONA DEPOSITO MATERIALI
- ZONA DEPOSITO RIFIUTI

Note.

1- Le aree di deposito e stoccaggio dei materiali e l'ubicazione dei baraccamenti e dei servizi igienici dovranno essere concordati preventivamente, con il CSE.
2- Gli addetti impegnati nelle lavorazioni di cantiere potranno usufruire di WC esistenti se autorizzati dalla committenza.
3- La recinzione di cantiere potrà subire variazioni in fase di realizzazione delle opere al fine di garantire sempre una totale delimitazione delle aree di cantiere dalle aree scolastiche.
4- Le recinzioni dovranno essere tali da impedire che le polveri e le acque contaminate dalle operazioni di cantiere oltrepassino la recinzione (protezioni al piede o sistemi equivalenti). Sarà onere dell'Impresa Appaltatrice realizzare una tipologia di recinzione adeguata per garantire il rispetto di tali prescrizioni. Si dovranno inoltre proteggere eventuali alberature presenti nell'area di cantiere con idonee recinzioni oltre a realizzare la recinzione di cantiere ad una distanza minima dalla sede degli alberi di minimo 2 m.

CARTELLONISTICA GENERALE

NOTE IMPORTANTI

- LA PRESENTE TAVOLA COMPLETA IL PIANO DI SICUREZZA E COORDINAMENTO;
- NEL CASO IN CUI SI VOGLIANO EFFETTUARE DELLE MODIFICHE AL PSC, AL CRONOPROGRAMMA, ALLE LAVORAZIONI, ALLE ATTREZZATURE PREVISTE, ETC., OCCORRERA' CONTATTARE IL COORDINATORE DELLA SICUREZZA IN FASE DI ESECUZIONE PRIMA DI ESEGUIRE L'ATTIVITA' IN ESAME;
- PRIMA DI INIZIARE I LAVORI, IMPRESE E LAVORATORI AUTONOMI DOVRANNO DARNE AVVISO SCRITTO AL COORDINATORE DELLA SICUREZZA IN FASE DI ESECUZIONE E INVIARE I DOCUMENTI E LE INFORMAZIONI RICHIESTE PER LEGGE DAL COORDINATORE O DAL RESPONSABILE DEI LAVORI.

Città di RIVAROLO C.SE

Città Metropolitana di TORINO

PROGETTO:

Finanziato dall'Unione europea NextGenerationEU

PROGETTO ESECUTIVO
LAVORI DI "REALIZZAZIONE DI NUOVA MENSA PRESSO LA SCUOLA PRIMARIA SILVIO CALIGARIS IN FRAZIONE ARGENTERA" - AVVISO PUBBLICO PROT. N. 48038 DEL 2 DICEMBRE 2021, FONDI PNRR, MISSIONE 4 - ISTRUZIONE E RICERCA - COMPONENTE 1 - POTENZIAMENTO DELL'OFFERTA DEI SERVIZI DI ISTRUZIONE: DAGLI ASILI NIDO ALLE UNIVERSITÀ - INVESTIMENTO 1.2 "PIANO DI ESTENSIONE DEL TEMPO PIENO E MENSE". OPERA FINANZIATA DALL'UNIONE EUROPEA - NEXT GENERATION EU (APPLICAZIONE C.A.M. AI SENSI DEL D.M. 23 GIUGNO 2022 - "DNSH", DI CUI ALLA CIRCOLARE MEF DEL 30 DICEMBRE 2021 N. 32 + S.M.I.).
CUP: E95E22000120001 - C.U.I.: 01413960012

OGGETTO: - PLANIMETRIA DI CANTIERE PER LA SICUREZZA.

UBICAZIONE: Via Mastri, 55 - Frazione ARGENTERA, RIVAROLO C.SE (TO)

COMMITTENTE: COMUNE DI RIVAROLO C.SE

RESPONSABILE PROCEDIMENTO: Arch. Arturo ANDREOL

SCALA: 1/200

DATA: MAGGIO 2023

TAVOLA: S.1

R.T.P.:

Ing. GOZZI Christian
Via Santa Barbara n. 9 - 10082 Cuorgnè (TO)
Tel. +39.349.2542685 - christian.gozzi@ingpec.eu

Ing. MARCHIO' Guglielmo
Via Cesare Battisti n. 17 - 14100 Asti (AT)
Tel. +39.333.8199939 - alab@pec.studioalab.it

Ing. ROSTAGNO Alida
Via Stazione n. 35 - 10080 Salassa (TO)
Tel. +39.339.5474138 - alida.rostagno@ingpec.eu

Geom. AIMONETTO Alice
Strada statale 460 n. 2/1 - 10080 Sparone (TO)
Tel. +39.345.1211797 - alice.aimonetto@geopec.it

PROGETTISTA:

Ing. GOZZI CHRISTIAN
Studio di progettazione integrale
Via Santa Barbarà, 9 - 10082 Cuorgnè (TO)
Tel. +39.349.2542685 - christian.gozzi@ingpec.eu
www.christiangozzi.it - ing@christiangozzi.it

Consulente
KlimaHaus CasaClima®
Ing. GOZZI Christian