



Giugno 2021
REV.00

Aggiornamento del Piano Urbano del Traffico FASE 2

CORSO INDIPENDENZA (TRATTO CENTRALE)
STATO DI FATTO
scala 1:1000

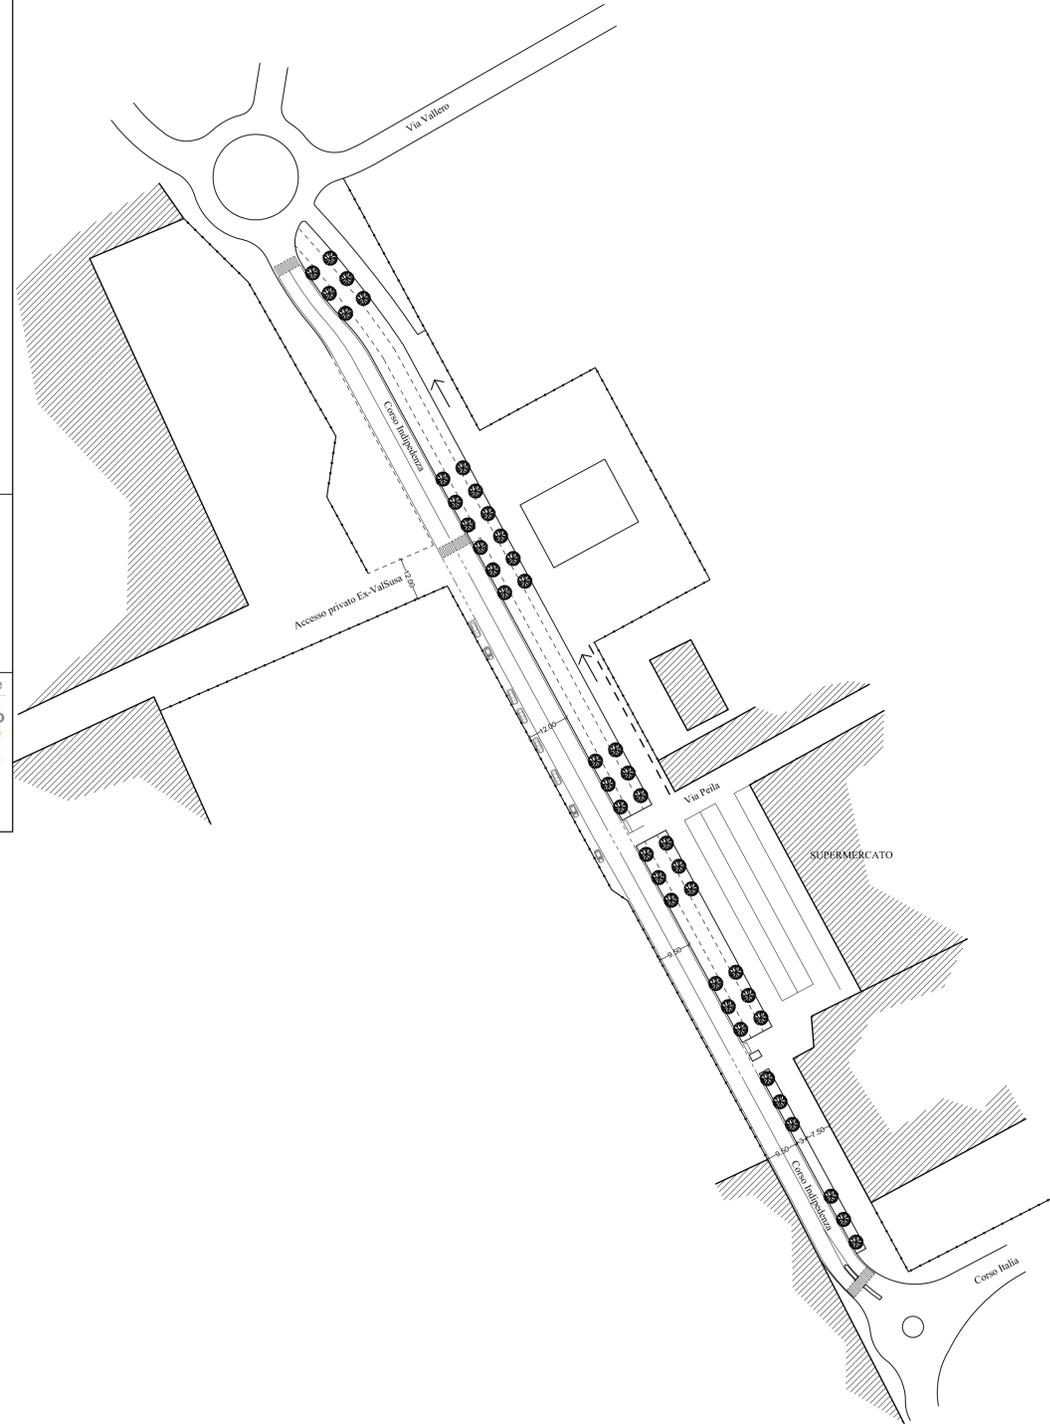


CORSO INDIPENDENZA (TRATTO CENTRALE)
PROGETTO
scala 1:1000

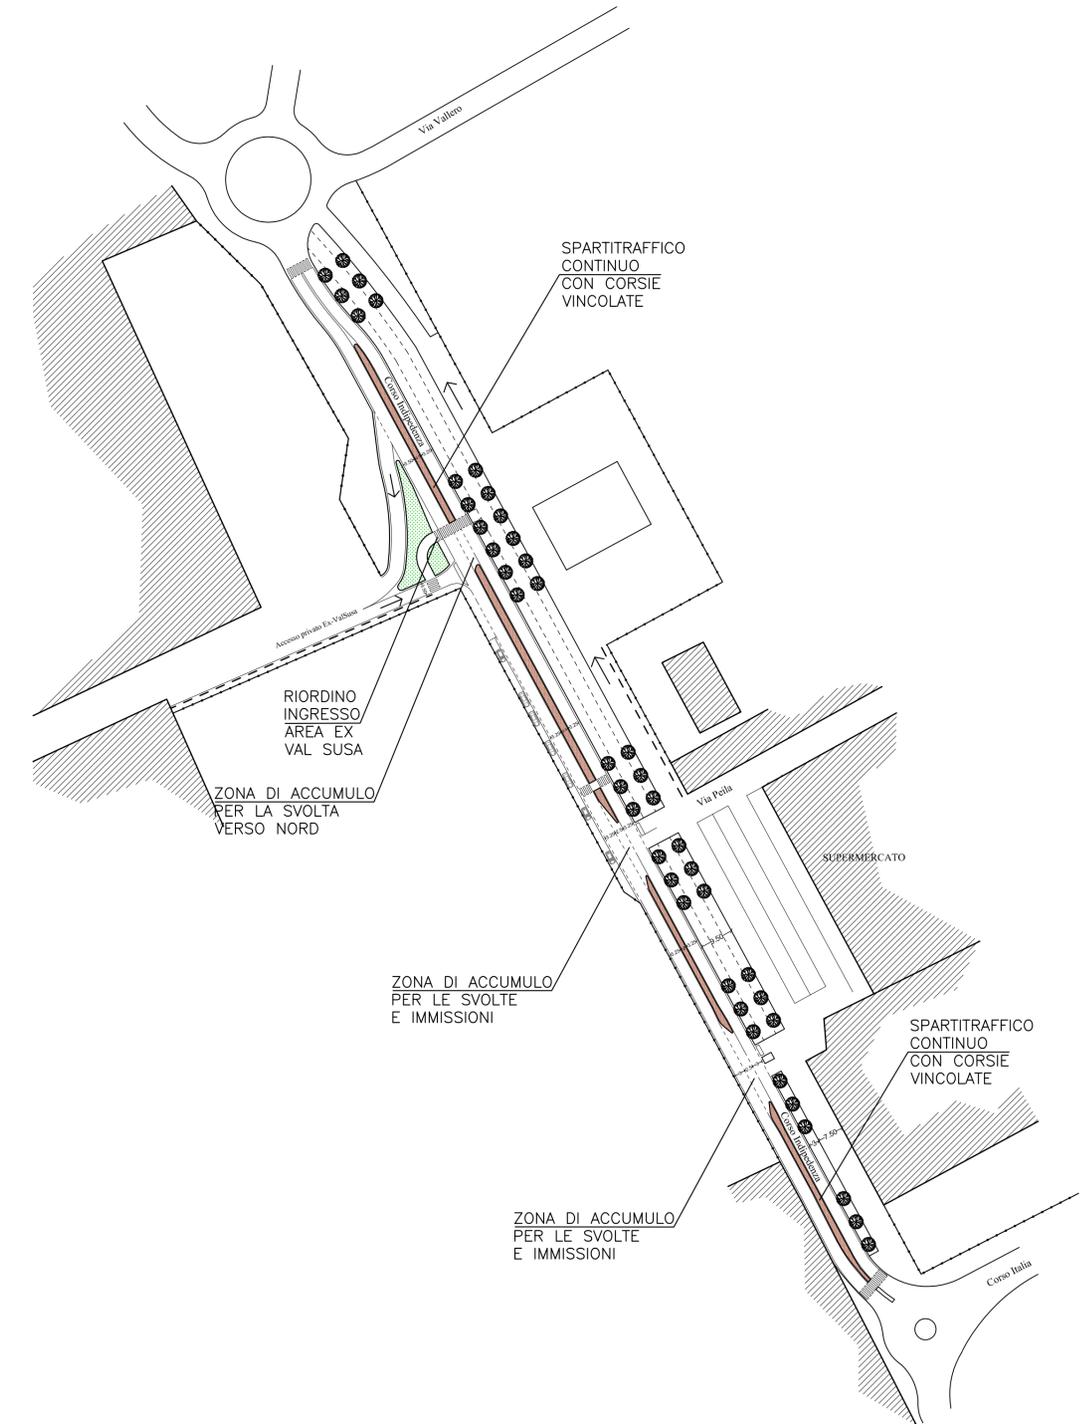


Comune di
Rivarolo Canavese



Città metropolitana di
Torino

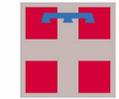

Regione Piemonte

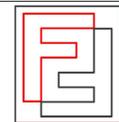

Dott.Ing. Filippo Ferrari

ORDINE DEGLI INGEGNERI
DELLA PROVINCIA DI CUNEO
1304 Dott. Ing. Filippo Ferrari

Handwritten signature of Filippo Ferrari

collaboratore
architetto Odetto
moderazione del traffico
per l'ambiente urbano
e l'accoglienza turistica



TAV.05
Planimetria stato di fatto e progetto
interventi su Corso Indipendenza parte sud