



RIVAROLO CANAVESE
Città Metropolitana di Torino

Settore Lavori Pubblici e Manutenzioni

**PROGETTO ESECUTIVO PER
MANUTENZIONE STRAORDINARIA STRADE
FINANZIAMENTO ANNO 2022**
(ai sensi dell'art. 41 del D.Lgs. 36/2023 e s.m.i.)

PIAZZA SANT'ELIGIO

TAVOLA 2.2
- Planimetrie situazione in progetto

Scala: 1:200



MISURAZIONE SUPERFICIE DI INTERVENTO VIA SANT'ELIGIO			
parte figura scomposta	lunghezza	larghezza / h	superficie mq
1	15,75	6,00	47,25
2	11,80	1,80	10,62
3	15,05	6,50	48,91
4	18,15	2,55	23,14
5	24,30	4,65	56,50
6	24,75	16,45	203,57
7	18,20	4,70	42,77
8	20,55	6,85	70,38
9	12,45	8,65	53,85
10	2,15	0,82	0,88
11	12,20	1,55	9,46
12	12,20	4,85	29,59
13	10,00	1,45	7,25
14	10,00	3,15	15,75
15	11,35	4,35	24,69
16	13,20	6,25	41,25
17	8,35	1,75	7,31
18	8,35	3,30	13,78
19	18,60	5,75	53,48
20	18,60	8,85	82,31
21	28,10	13,80	193,89
22	28,10	13,00	182,65
23	2,65	1,28	3,38
24	0,35	1,40	0,49
25	3,05	1,45	4,42
26	13,70	9,15	125,36
27	21,85	8,98	196,10


28	12,95	9,00	116,55
29	20,45	9,03	184,56
30	14,75	1,00	7,38
31	14,75	8,90	65,64
32	10,45	2,15	11,23
33	10,45	3,95	20,64
34	14,05	4,90	34,42
35	8,65	0,30	1,30
36	7,40	3,60	13,32
37	7,40	1,95	7,22
38	8,50	3,25	13,81
39	6,80	0,45	1,53
40	6,85	2,60	8,91
41	8,00	5,50	22,00
42	17,65	7,70	67,95
43	16,65	8,40	69,93
44	16,65	7,20	59,94
45	7,00	0,95	3,33
46	5,90	1,40	4,13
47	11,70	3,65	21,35
48	11,70	4,40	25,74
49	15,50	7,35	56,96
50	15,50	6,95	53,86
51	19,25	7,20	69,30
52	19,25	8,75	84,22
53	9,95	2,05	10,20
54	9,95	1,65	8,21
Totale area			2592,62

PLANIMETRIA SITUAZIONE IN PROGETTO
SUPERFICIE ASFALTO

Scala 1:200

LEGENDA:

ASFALTO IN PROGETTO
= 2592,62 mq

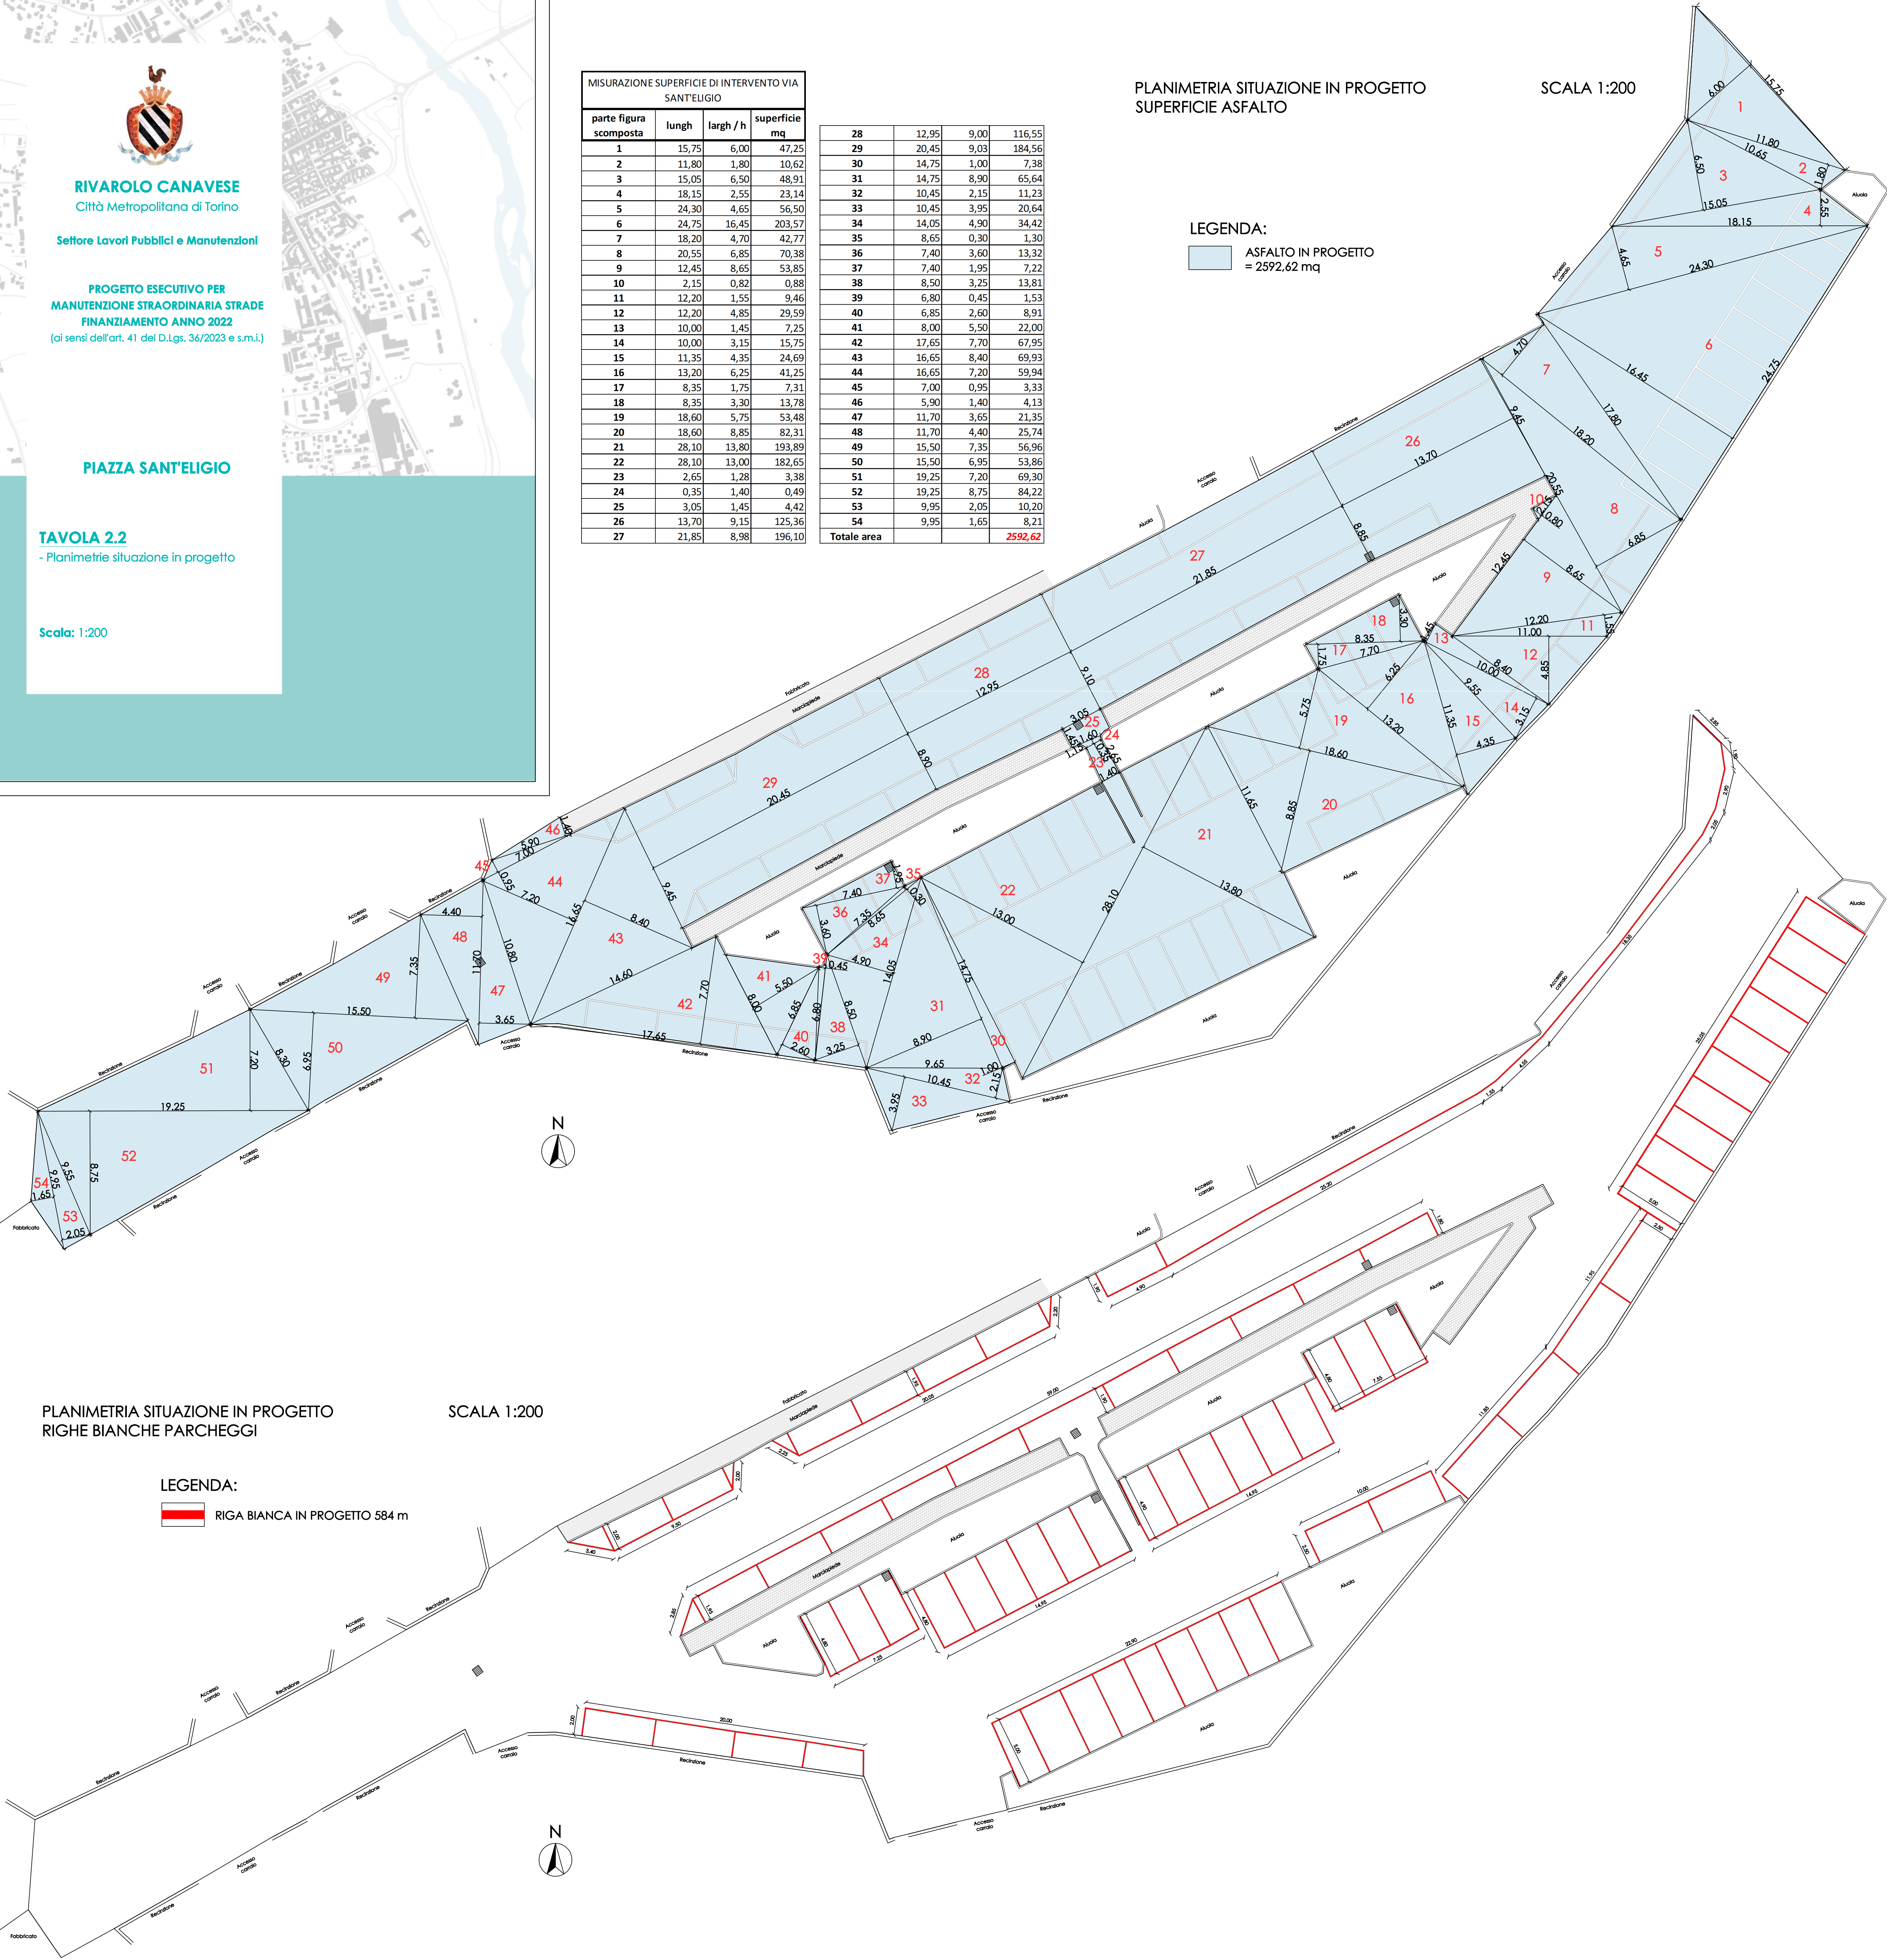

PLANIMETRIA SITUAZIONE IN PROGETTO
RIGHE BIANCHE PARCHEGGI

Scala 1:200

LEGENDA:

RIGA BIANCA IN PROGETTO 584 m