

MANTO IN ERBA ARTIFICIALE MONOLOTO DI COLORE VERDE BICOLORE ALTEZZA DA 53 mm CON INTASSO PRESTIZIONALE IN GOMMA NOBILITATA


MANTO COLATO IN MATERIALE SINTETICO MANTO IN ERBA SINTETICA, ALTEZZA 20 mm

MANTO COLATO IN MATERIALE SINTETICO RIFACIMENTO LINEETTA DI TESSUTA

NUOVO CORDOLO PREFABBRICATO DI CONTENIMENTO IN CLS
NUOVA RECINZIONE h 6,00 m (il corretto posizionamento sarà da concordare in fase di cantiere con la D.U.)
PREDISPOSIZIONE ILLUMINAZIONE PISTA DI ATLETICA CON NUOVA LINEA ELETTRICA INTERRATA

ALLACIO IDRICO A RETE ESISTENTE
RETE SCARICO ACQUE con ALLACIO POZZO PERDENTE e TIPOPO PIENO A RETE FOGNARIA ESISTENTE

PLANIMETRIA GENERALE - 1:300

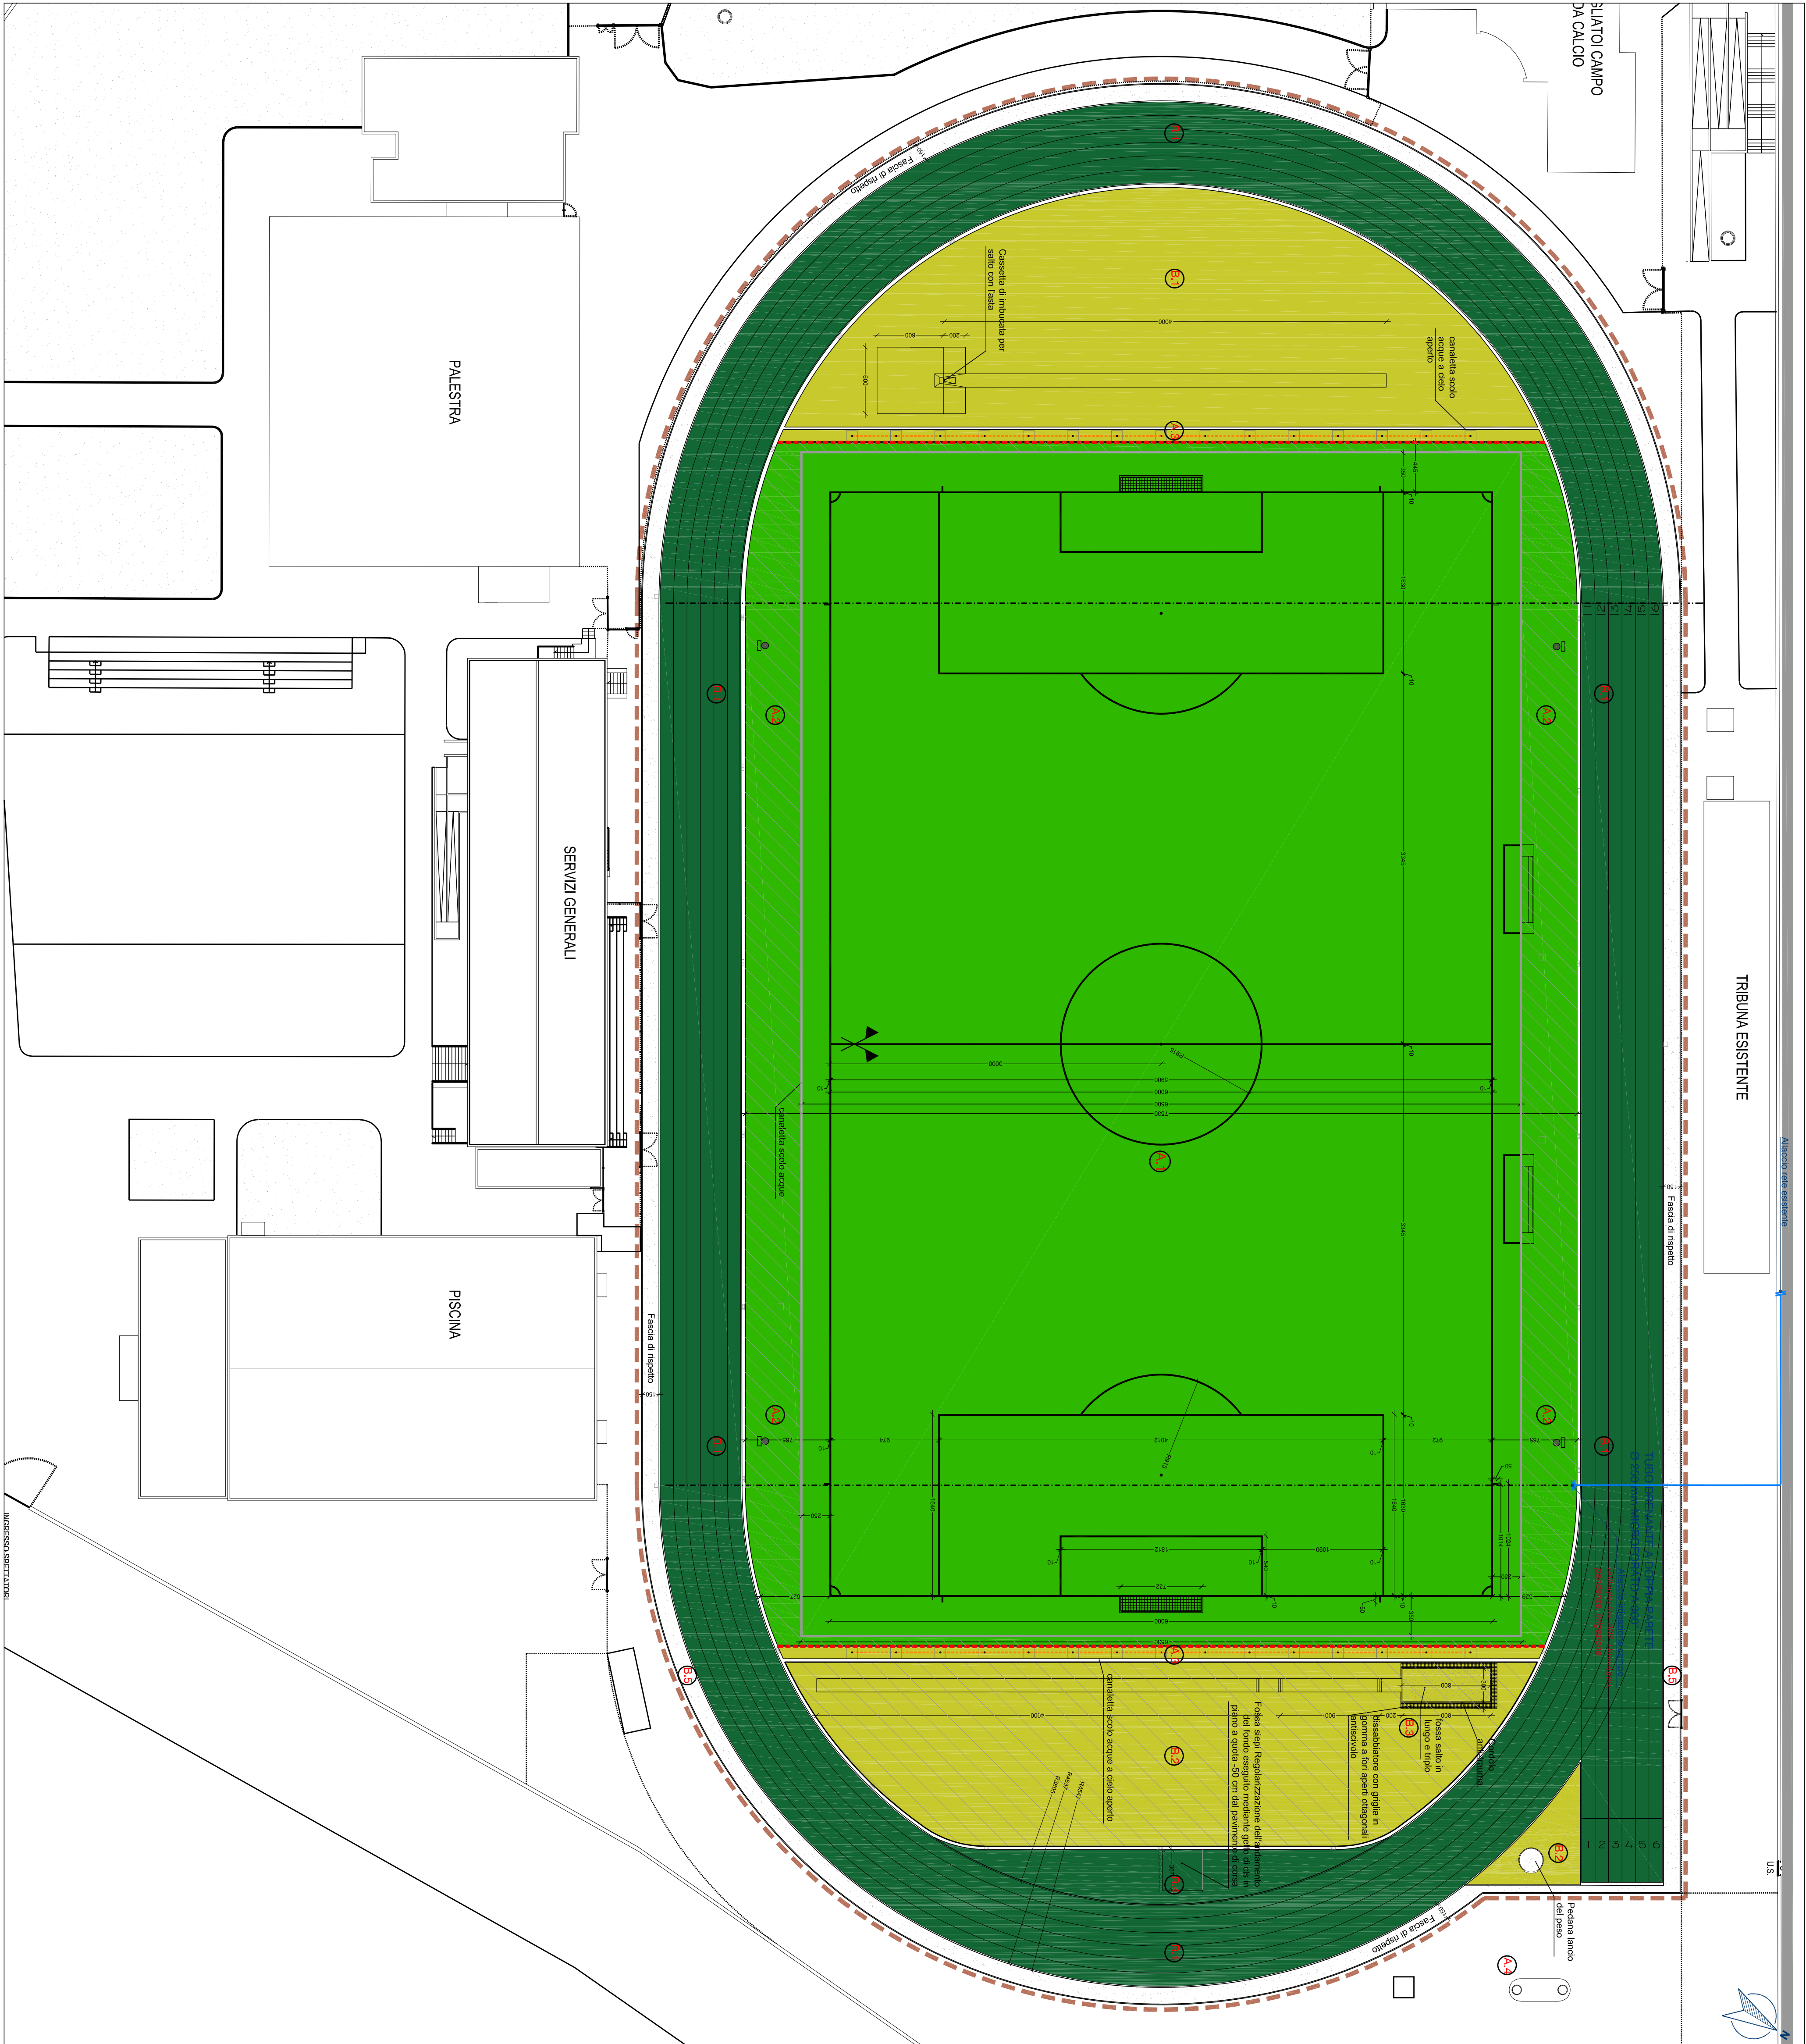

KEYPLAN

AREA IMPIANTO SPORTIVO

AMBITO INTERVENTO

INTERVENTI IN PROGETTO

Il progetto esecutivo prevede i seguenti principali interventi:

CAMPO CALCIO

1. Realizzazione del campo calcio con rifacimento della recinzione esistente in conformità alle prescrizioni della LND per campi omologabili a drenaggio verticale, con nuovo manto in erba sintetica di ultima generazione con fasciatura campo a 11 di dimensione 100 x 60 m.

2. Realizzazione di fascia esterna campo calcio in erba sintetica h. 20 mm.

3. Realizzazione nuove recinzioni di testata h. 6,00 m con rete perimetrale.

4. Fornitura in opera di accurate prefabbricate a supporto delle rete lancia acquistate per l'alimentazione del nuovo impianto di irrigazione campo calcio.

CAMPO DI ATLETICA

5. Ricostruzione della superficie sintetica dell'impianto di atletica, lungo esistente con l'intervento di RETOPONC in colore seminato su base di cemento.

6. Realizzazione di nuova fascia lato nord e area pedonale lungo del piano con rifacimento del fondo e della straginta presazonale finitura in manto colato, in conformità alle prescrizioni della FIDAL/IAAF per impianti omologabili.

7. Realizzazione di nuova pista salti in ostacolo con nuova fascia di caduta con disabellatori.

8. Adeguamento fossa siepi.

9. Realizzazione di nuova fascia di rispetto perimetrale esterna alla pista con finitura in sabbia colorata.

OPERE COMPLEMENTARI

A. Opere indotte di raccordo campo calcio pista di atletica (cordoli, canaletti).

B. Predisposizione per impianto di illuminazione pista (pilini e cavidotti).

C. Interventazione di manufatti e sottorreti con relativo opere di raccordo, allacci e scarichi.

ESCLUSIONI

Fornitura in opera di manufatti, giocattoli, campo calcio, sostituzione della cassera di imbutata per salto con l'asta, opere di verifica e adeguamento impianto illuminazione sportivo campo calcio e fornitura delle attrezzature e degli arredi tecnici propedeutici allo svolgimento delle attività e per l'omologazione.

NOTE ESECUTIVE:

TUTTE LE MISURE ED EVENTUALI INTERFERENZE DOVRANNO ESSERE PREVENTIVAMENTE VERIFICATE DALLA DITTA ESECUTRICE CHE HA L'ONERE DI TUTTI I RILEVI COSTRUTTIVI E DEI TRACCIAMENTI PRIMA DELL'ESECUZIONE DEGLI INTERVENTI.

Le quote altimetriche e lineari si riferiscono al piano finito.

Per le note esecutive si veda il Disciplinare Prestazionale.

La presente relazione è stata redatta in conformità alle norme tecniche di riferimento.

Tavola valida ai soli fini architettonici.

Il tracciamento esecutivo su disposizione della D.U. potrà variare funzionalmente in conseguenza dell'effettivo stato dei luoghi.

Tutte le lavorazioni da eseguirsi (con rischi di caduta dall'alto) dovranno essere coordinate nel rispetto delle disposizioni.

Tutti gli ambiti oggetto di intervento dovranno essere adeguatamente protetti, programmando le necessarie pulizie giornaliere con allontanamento dei materiali di risulta e di demolizione.

Comune di Rivarolo Canavese

PROVINCIA DI TORINO

CENTRO POLISPORTIVO COMUNALE - RIFACIMENTO CAMPO SPORTIVO IN ERBA SINTETICA E PISTA DI ATLETICA IN RESINA POLIURETANICA

CUP E92H22000940004

PROGETTO ESECUTIVO

COMMITTENTE:

Comune di Rivarolo Canavese

Via Ivrea, 60

10121 - 10122 - 10123

Tel. 011/24464811 - Fax 011/2447202

P.A. n. 13/2009

PEC: rivarolocanavese@pec.it



PROGETTO:

Architettura Paolo Pettene & Partners
ARCHITETTO PAOLO PETTENE & PARTNERS S.r.l. s.p.a.

www.architettura-pettene.com | info@architettura-pettene.com



OGGETTO

Planimetria generale

ELABORATO

A 01

SCALA: 1 : 300

ELABORAT: Progetto Architettonico

EMISSIONE: Progetto esecutivo

REV: 0

DATA: Ottobre 2022

EMISSIONE:

REV:

DATA:

EMISSIONE:

REV:

DATA:

Proprietà Riservata - Riproduzione anche parziale vietata a termini di legge