


Piano di Eliminazione delle Barriere Architettoniche



Legenda

Interventi in progetto sui Nodi

Tipo

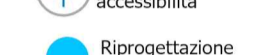

Fermate TPL

Intervento



Infrastrutture lineari

Intervento



Marciapiede - Adeguamento esistente con segnaletica tattile ed eliminazione ostacoli puntuali

Marciapiede - Ex-Novo

Pista ciclabile e pedonale

Attraversamenti

Intervento

Esistente a raso - nessun intervento previsto

Esistente a raso - rifacimento e rialzamento

Esistente rialzato - nessun intervento previsto

Esistente rialzato - rifacimento superficiale

In progetto - con semaforo a chiamata pedonale

In progetto - rialzato

Moderazione del Traffico

Asi di scorrimento veicolare

Zone


Intervento

Centro a pedonalità diffusa

Limite 30 diffuso

Edifici pubblici

Esistente - Nessun intervento

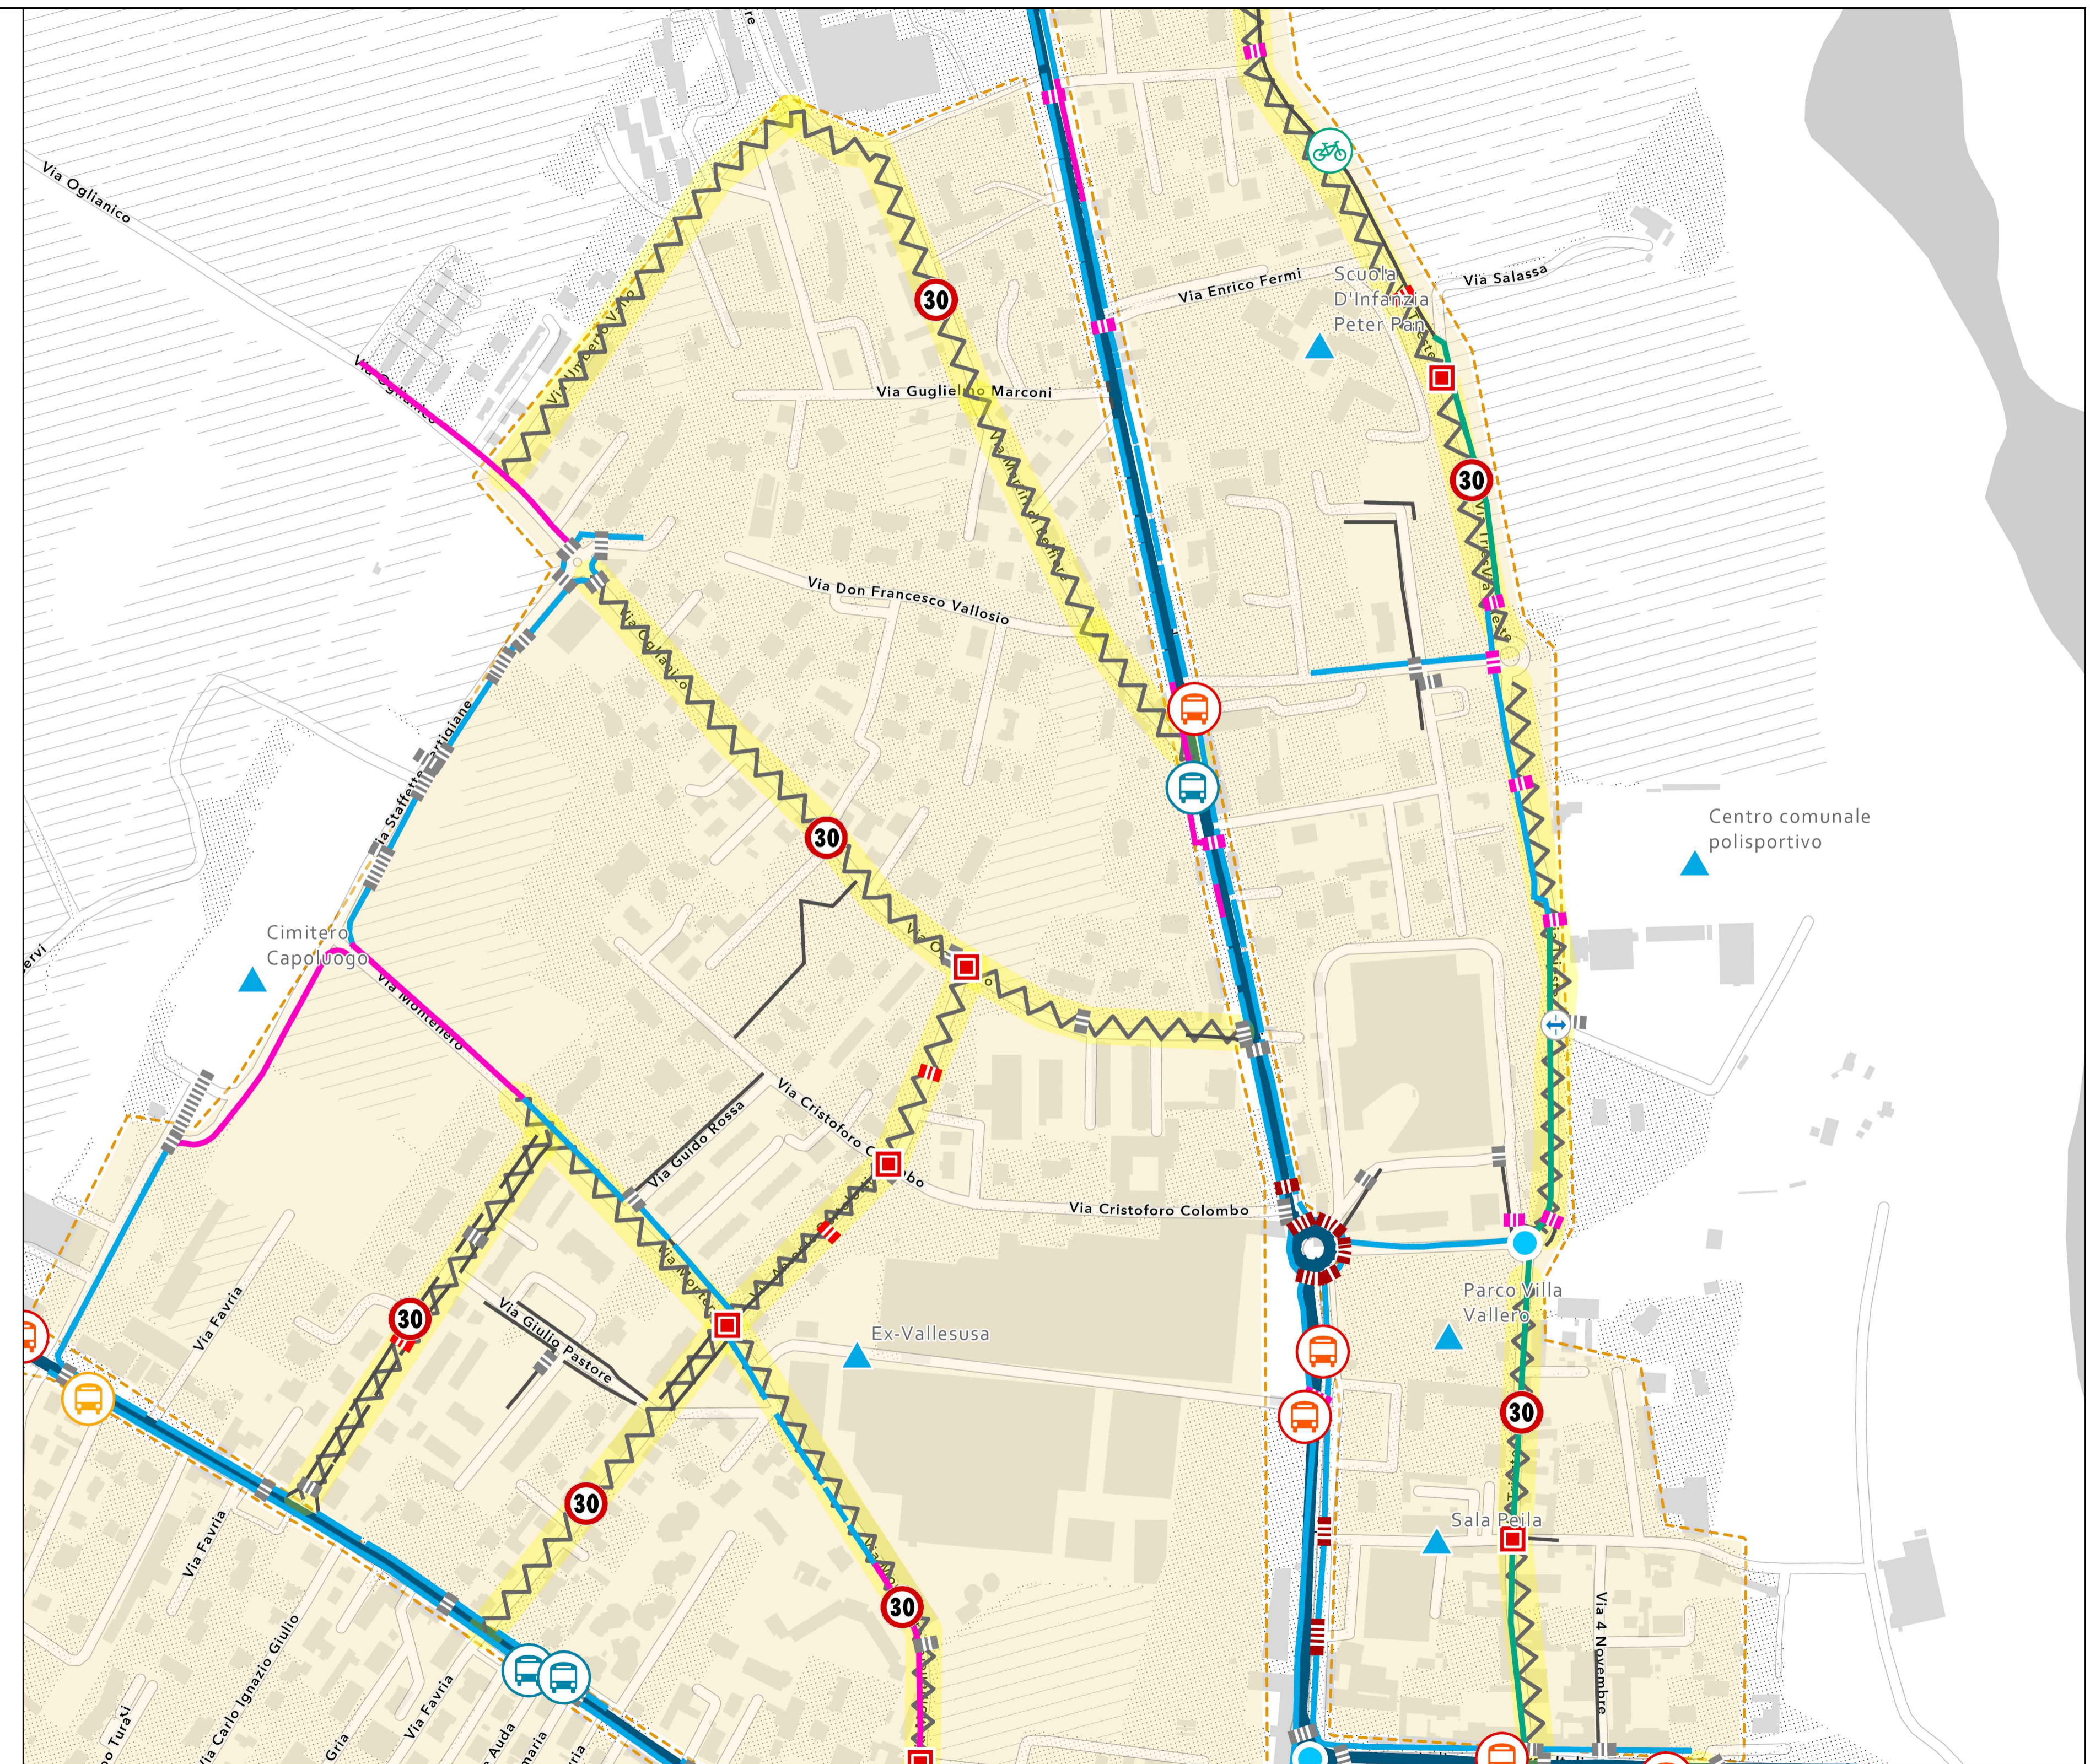

CITTA' DI RIVAROLO CANAVESE

OGGETTO DELL'INTERVENTO: REDAZIONE DEL P.E.B.A. PIANO PER L'ELIMINAZIONE DELLE BARRIERE ARCHITETTONICHE

CIG: B40E8B07DE

DICEMBRE 2024

IL RESPONSABILE UNICO DEL PROGETTO

Arch. Valeria VITTORE
Ufficio Tecnico - LL.PP.
Citta' di Rivarolo C.se (TO)
10086 - Via Ivrea, 60

PROGETTAZIONE

STUDIO VIESSE - Ingegneri Associati
Via Silvio Pellico, 12 - 10073 Cirle' (TO)
mail info@studioviesse.it - Tel. 011 801 81 79

CONSULENZA SPECIALISTICA

Dr. Paolo RUFFINO - Senior Urban Planner & Economist
Via Nazario Sauro, 93 - 10093 Collegno (TO)
mail paolo.ruffino@rhdh.com - Tel. 392 54 34 058

Firmato digitalmente

AUTORE	CONSEGNA PROGETTO	CO-AUTORE
Dott. Paolo RUFFINO	Dicembre 2024	Ing. Stefano VAUDAGNA
Scala	OGGETTO DELL'ELABORATO:	Elaborato N.
Scala grafica su disegno	PLANIMETRIA DELLE OPERE IN PROGETTO Zona Nord	2

