


PLANIMETRIA GENERALE STATO DI PROGETTO

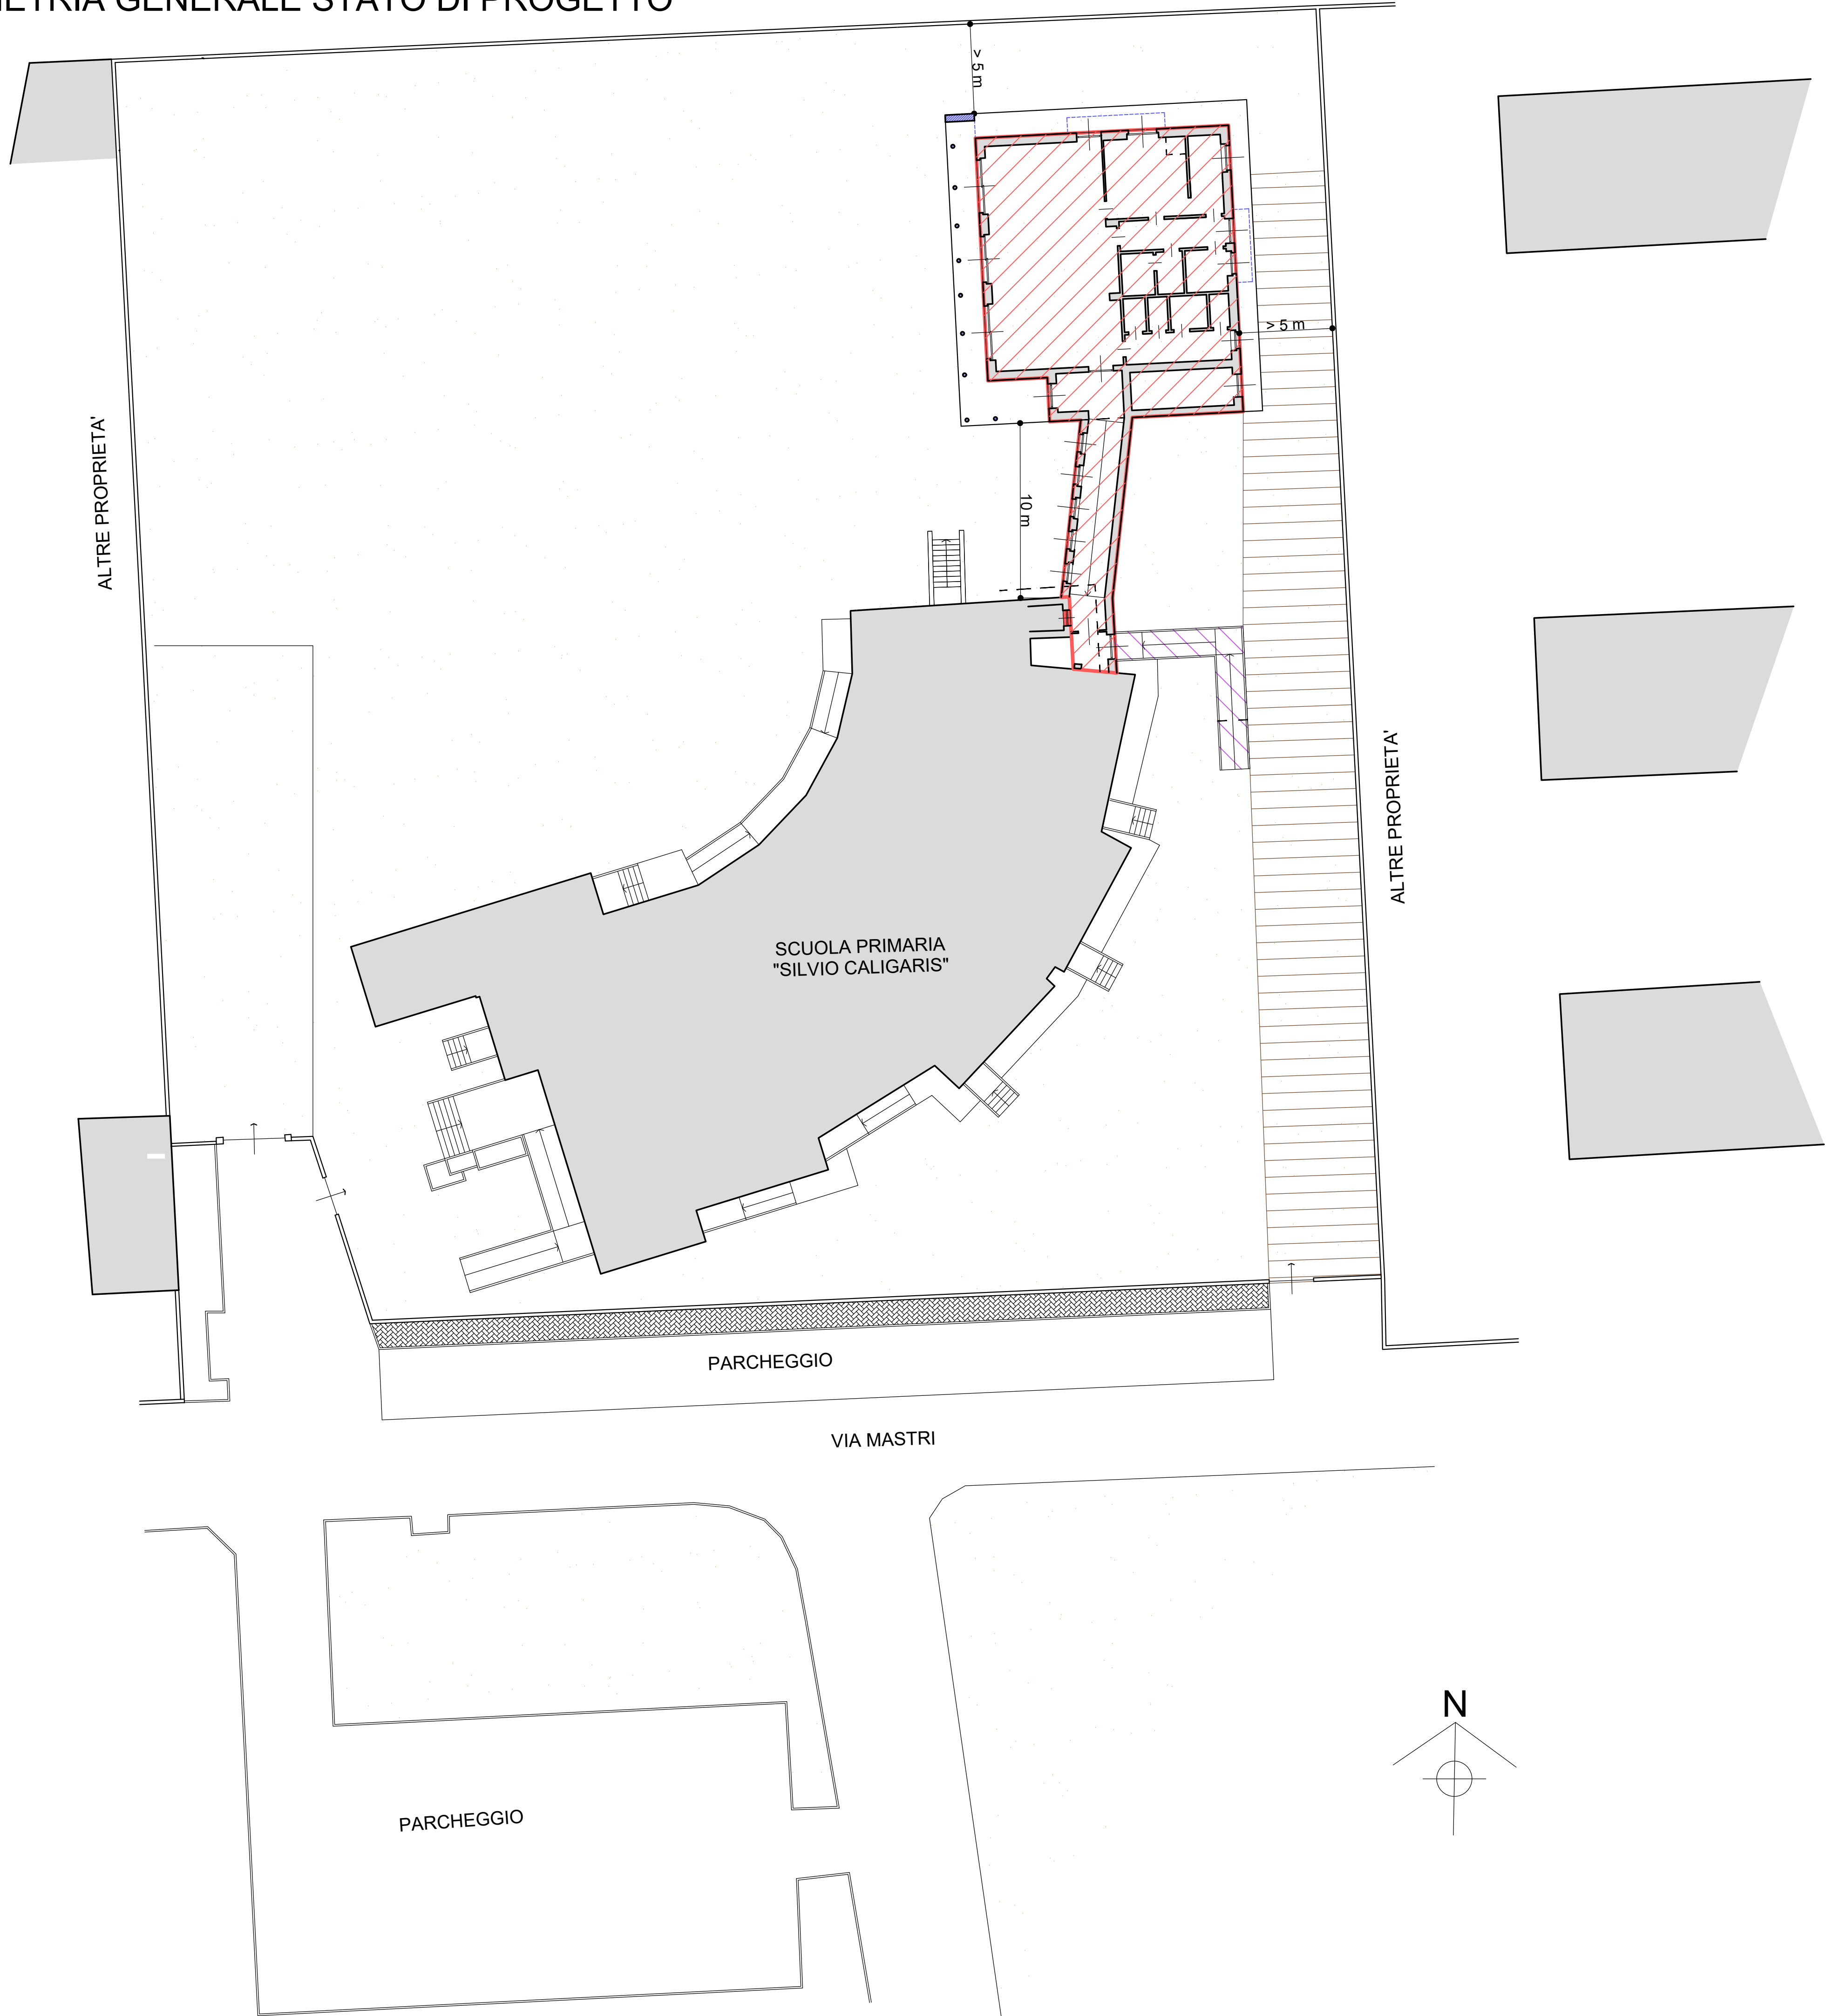

LEGENDA

- NUOVA MENSA E LOCALI ACCESSORI
- RAMPA DI ACCESSO PER DISABILI DA MODIFICARE
- ZONA ACCESSO MEZZI PER GESTIONE SERVIZIO MENSA E VARIE (da realizzare dalla Committenza con altri fondi - opere non previste a progetto)
- OPERE NON PREVISTE NEL PRESENTE PROGETTO (da realizzare dalla Committenza con altri fondi)

VERIFICA AMPIEZZA AREA

(RIF. P.TO 2.1 DM 18 DICEMBRE 1975)		
P.TO 2.1.2		
AREA SCUOLA PRIMARIA "SILVIO CALIGARIS" = 4818 mq	VERIFICATO	
AREA MINIMA (RIF. TABELLA 2 - DM 18 DICEMBRE 1975) = 2295 mq		
P.TO 2.1.3		
AREA SCUOLA PRIMARIA "SILVIO CALIGARIS" = 4818 mq	VERIFICATO	
SUPERFICIE COPERTA SCUOLA PRIMARIA "SILVIO CALIGARIS" + NUOVA MENSA = CIRCA 760 mq + 266 mq = 1026 mq		
P.TO 2.1.4		
AREA PARCHEGGIO SCUOLA PRIMARIA "SILVIO CALIGARIS" = CIRCA 700 mq	VERIFICATO	
VOLUME SCUOLA PRIMARIA "SILVIO CALIGARIS" = CIRCA 1405 mc		



Città di RIVAROLO C.SE
Città Metropolitana di TORINO

PROGETTO:	 Finanziato dall'Unione europea NextGenerationEU PROGETTO ESECUTIVO LAVORI DI "REALIZZAZIONE DI NUOVA MENSA PRESSO LA SCUOLA PRIMARIA SILVIO CALIGARIS IN FRAZIONE ARGENTERA" - AVVISO PUBBLICO PROT. N. 48038 DEL 2 DICEMBRE 2021, FONDI PNRR, MISSIONE 4 - ISTRUZIONE E RICERCA - COMPONENTE 1 - POTENZIAMENTO DELL'OFFERTA DEI SERVIZI DI ISTRUZIONE: DAGLI ASILI NIDO ALLE UNIVERSITÀ - INVESTIMENTO 1.2 "PIANO DI ESTENSIONE DEL TEMPO PIENO E MENSE". OPERA FINANZIATA DALL'UNIONE EUROPEA - NEXT GENERATION EU (APPLICAZIONE C.A.M. AI SENSI DEL D.M. 23 GIUGNO 2022 - "DNSH", DI CUI ALLA CIRCOLARE MEF DEL 30 DICEMBRE 2021 N. 32 + S.M.I.). CUP: E95E22000120001 - C.U.I.: 01413960012		
OGGETTO:	- PLANIMETRIA GENERALE STATO DI PROGETTO.		
UBICAZIONE:	Via Mastri, 55 - Frazione ARGENTERA, RIVAROLO C.SE (TO)		
COMMITTENTE:	COMUNE DI RIVAROLO C.SE		
RESPONSABILE PROCEDIMENTO:	Arch. Arturo ANDREOL		
SCALA:	1/200		
DATA:	MAGGIO 2023		
TAVOLA:	E.3A		
R.T.P.:	Ing. GOZZI Christian Via Santa Barbara n. 9 - 10082 Cuornè (TO) Tel. +39.349.2542685 - christian.gozzi@ingpec.eu		Ing. MARCHIO' Guglielmo Via Cesare Battisti n. 17 - 14100 Asti (AT) Tel. +39.333.8199939 - alab@pec.studioalab.it
	Ing. ROSTAGNO Alida Via Stazione n. 35 - 10080 Salassa (TO) Tel. +39.339.5474136 - alida.rostagno@ingpec.eu		Geom. AIMONETTO Alice Strada statale 460 n. 2/1 - 10080 Sparone (TO) Tel. +39.345.1211797 - alice.aimonetto@geopec.it
PROGETTISTA:	 Studio di progettazione integrale Via Santa Barbara, 9 - 10082 Cuornè (TO) Tel. +39.349.2542685 - christian.gozzi@ingpec.eu www.christiangozzi.it - ing@christiangozzi.it		 Consulente Ing. GOZZI Christian