



PIANTA COPERTURA NUOVA MENSA

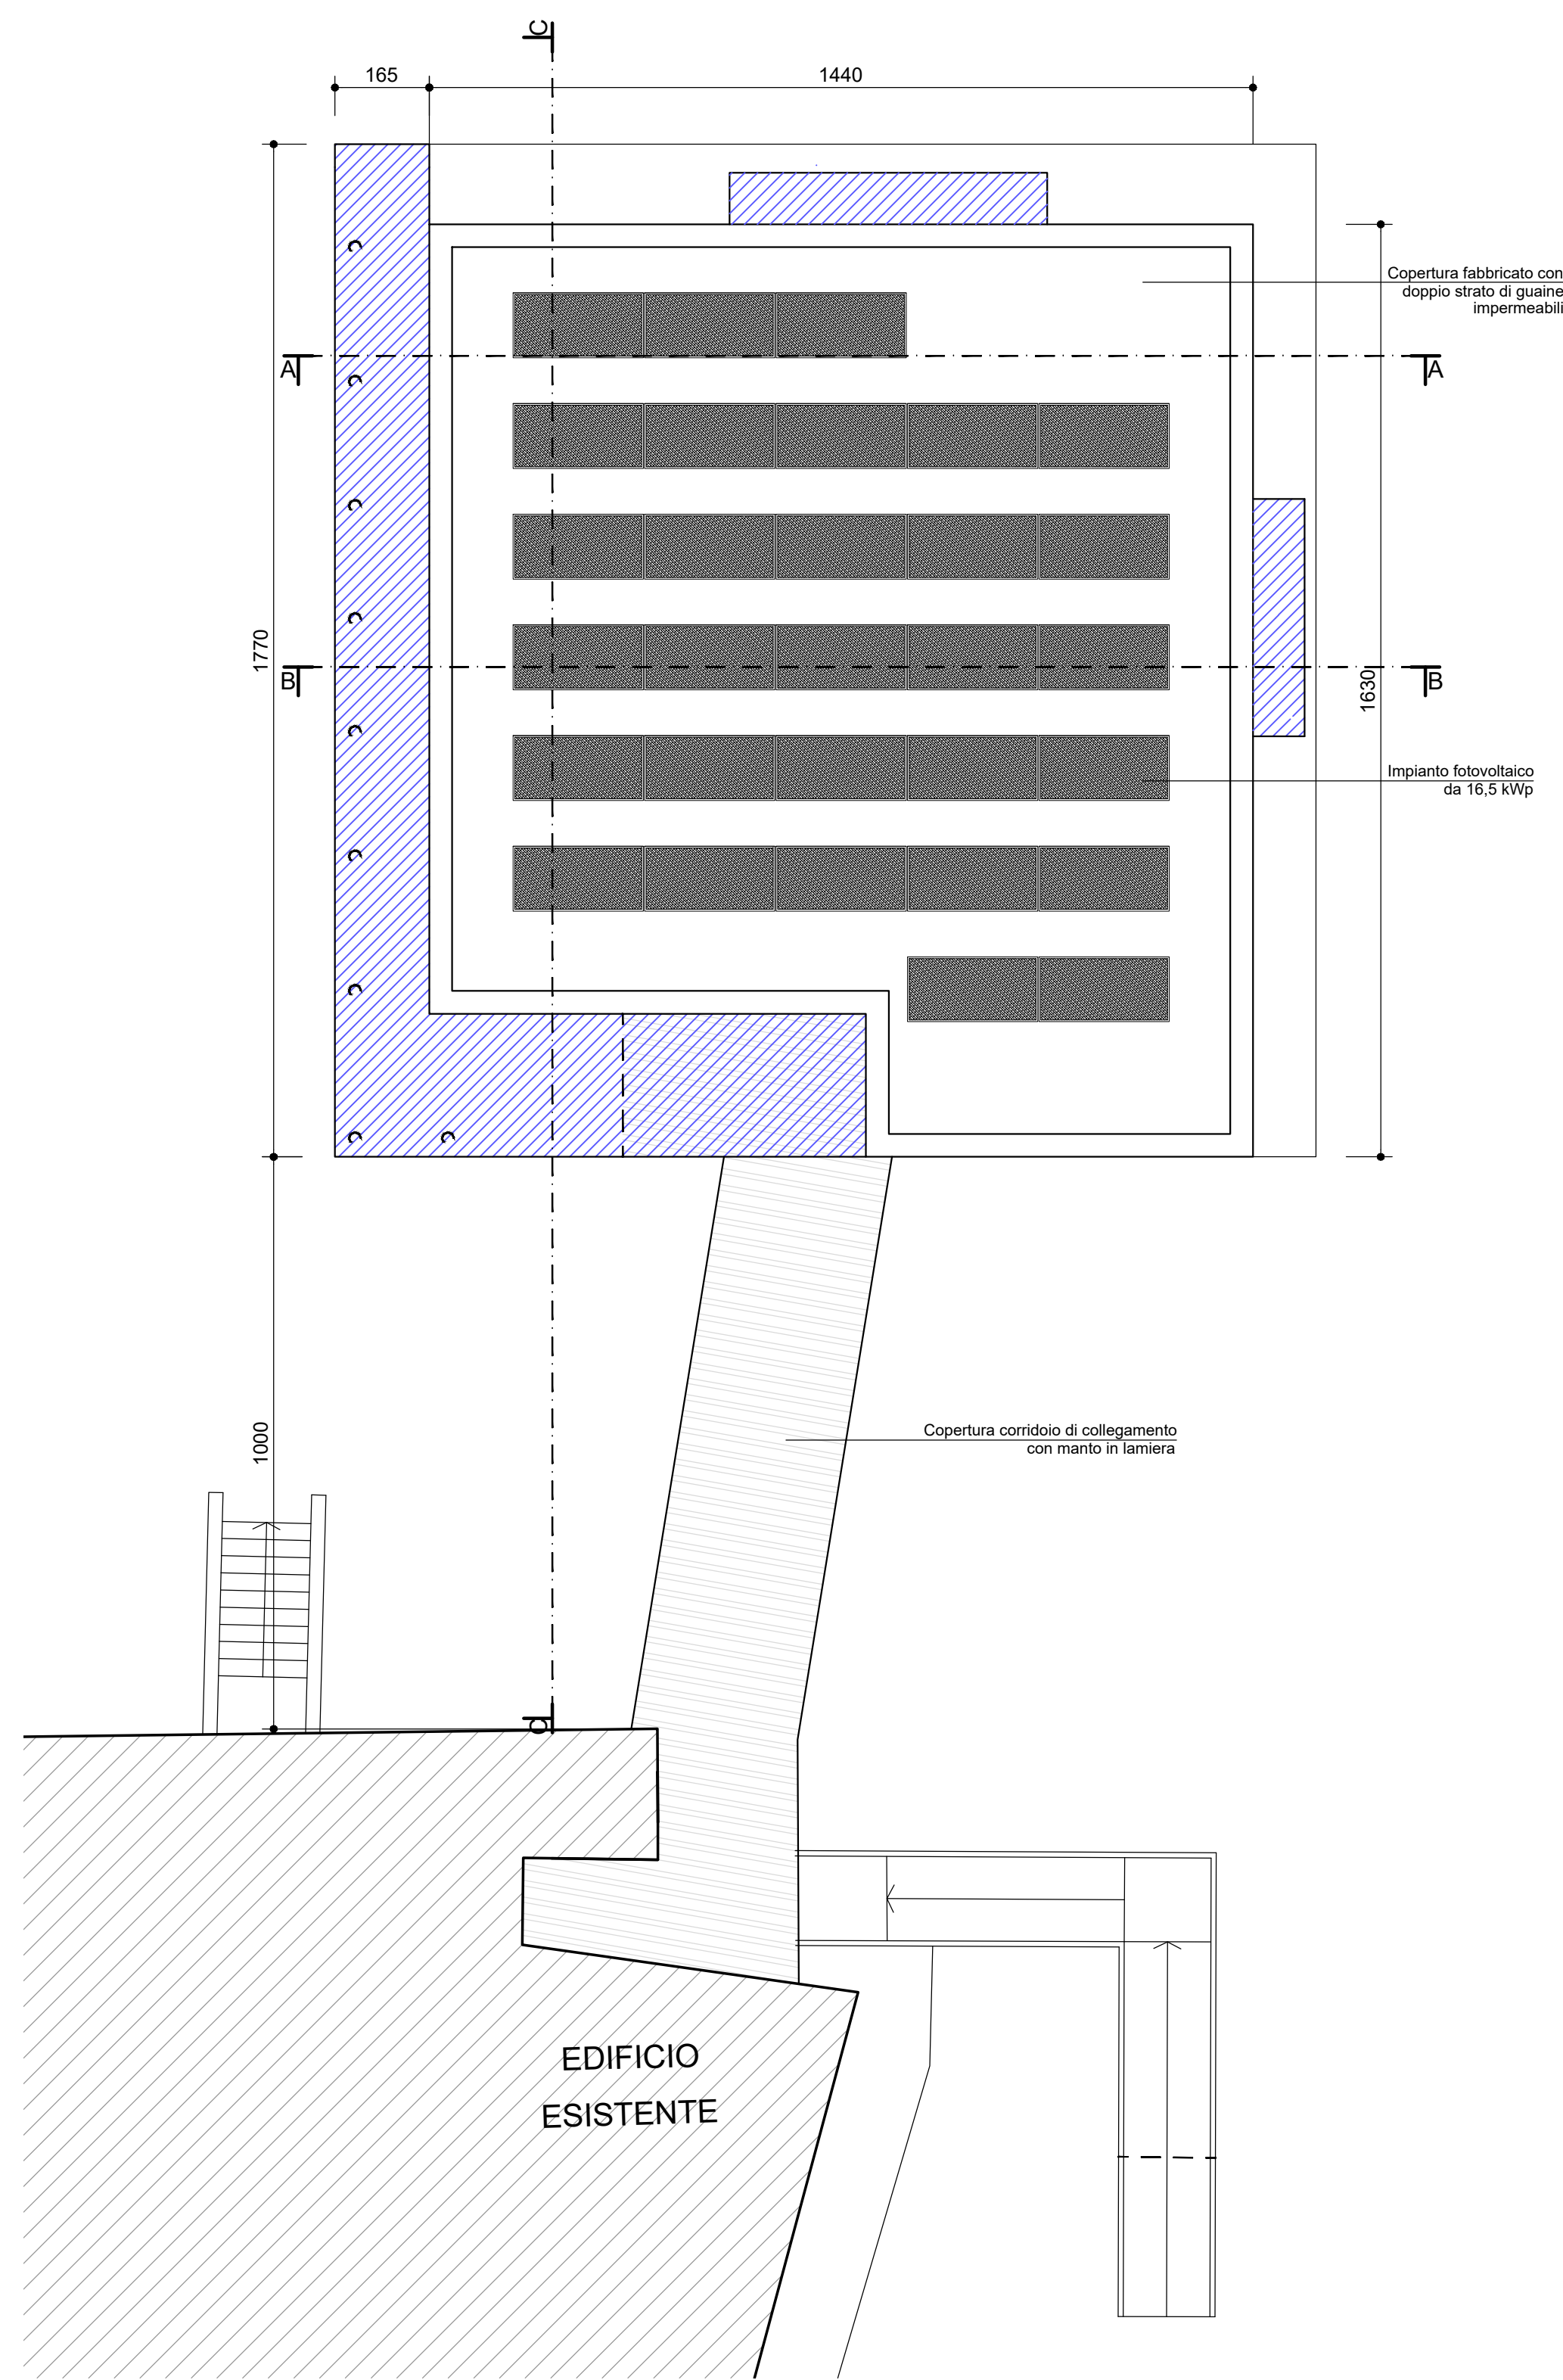

PIANTA NUOVA MENSA

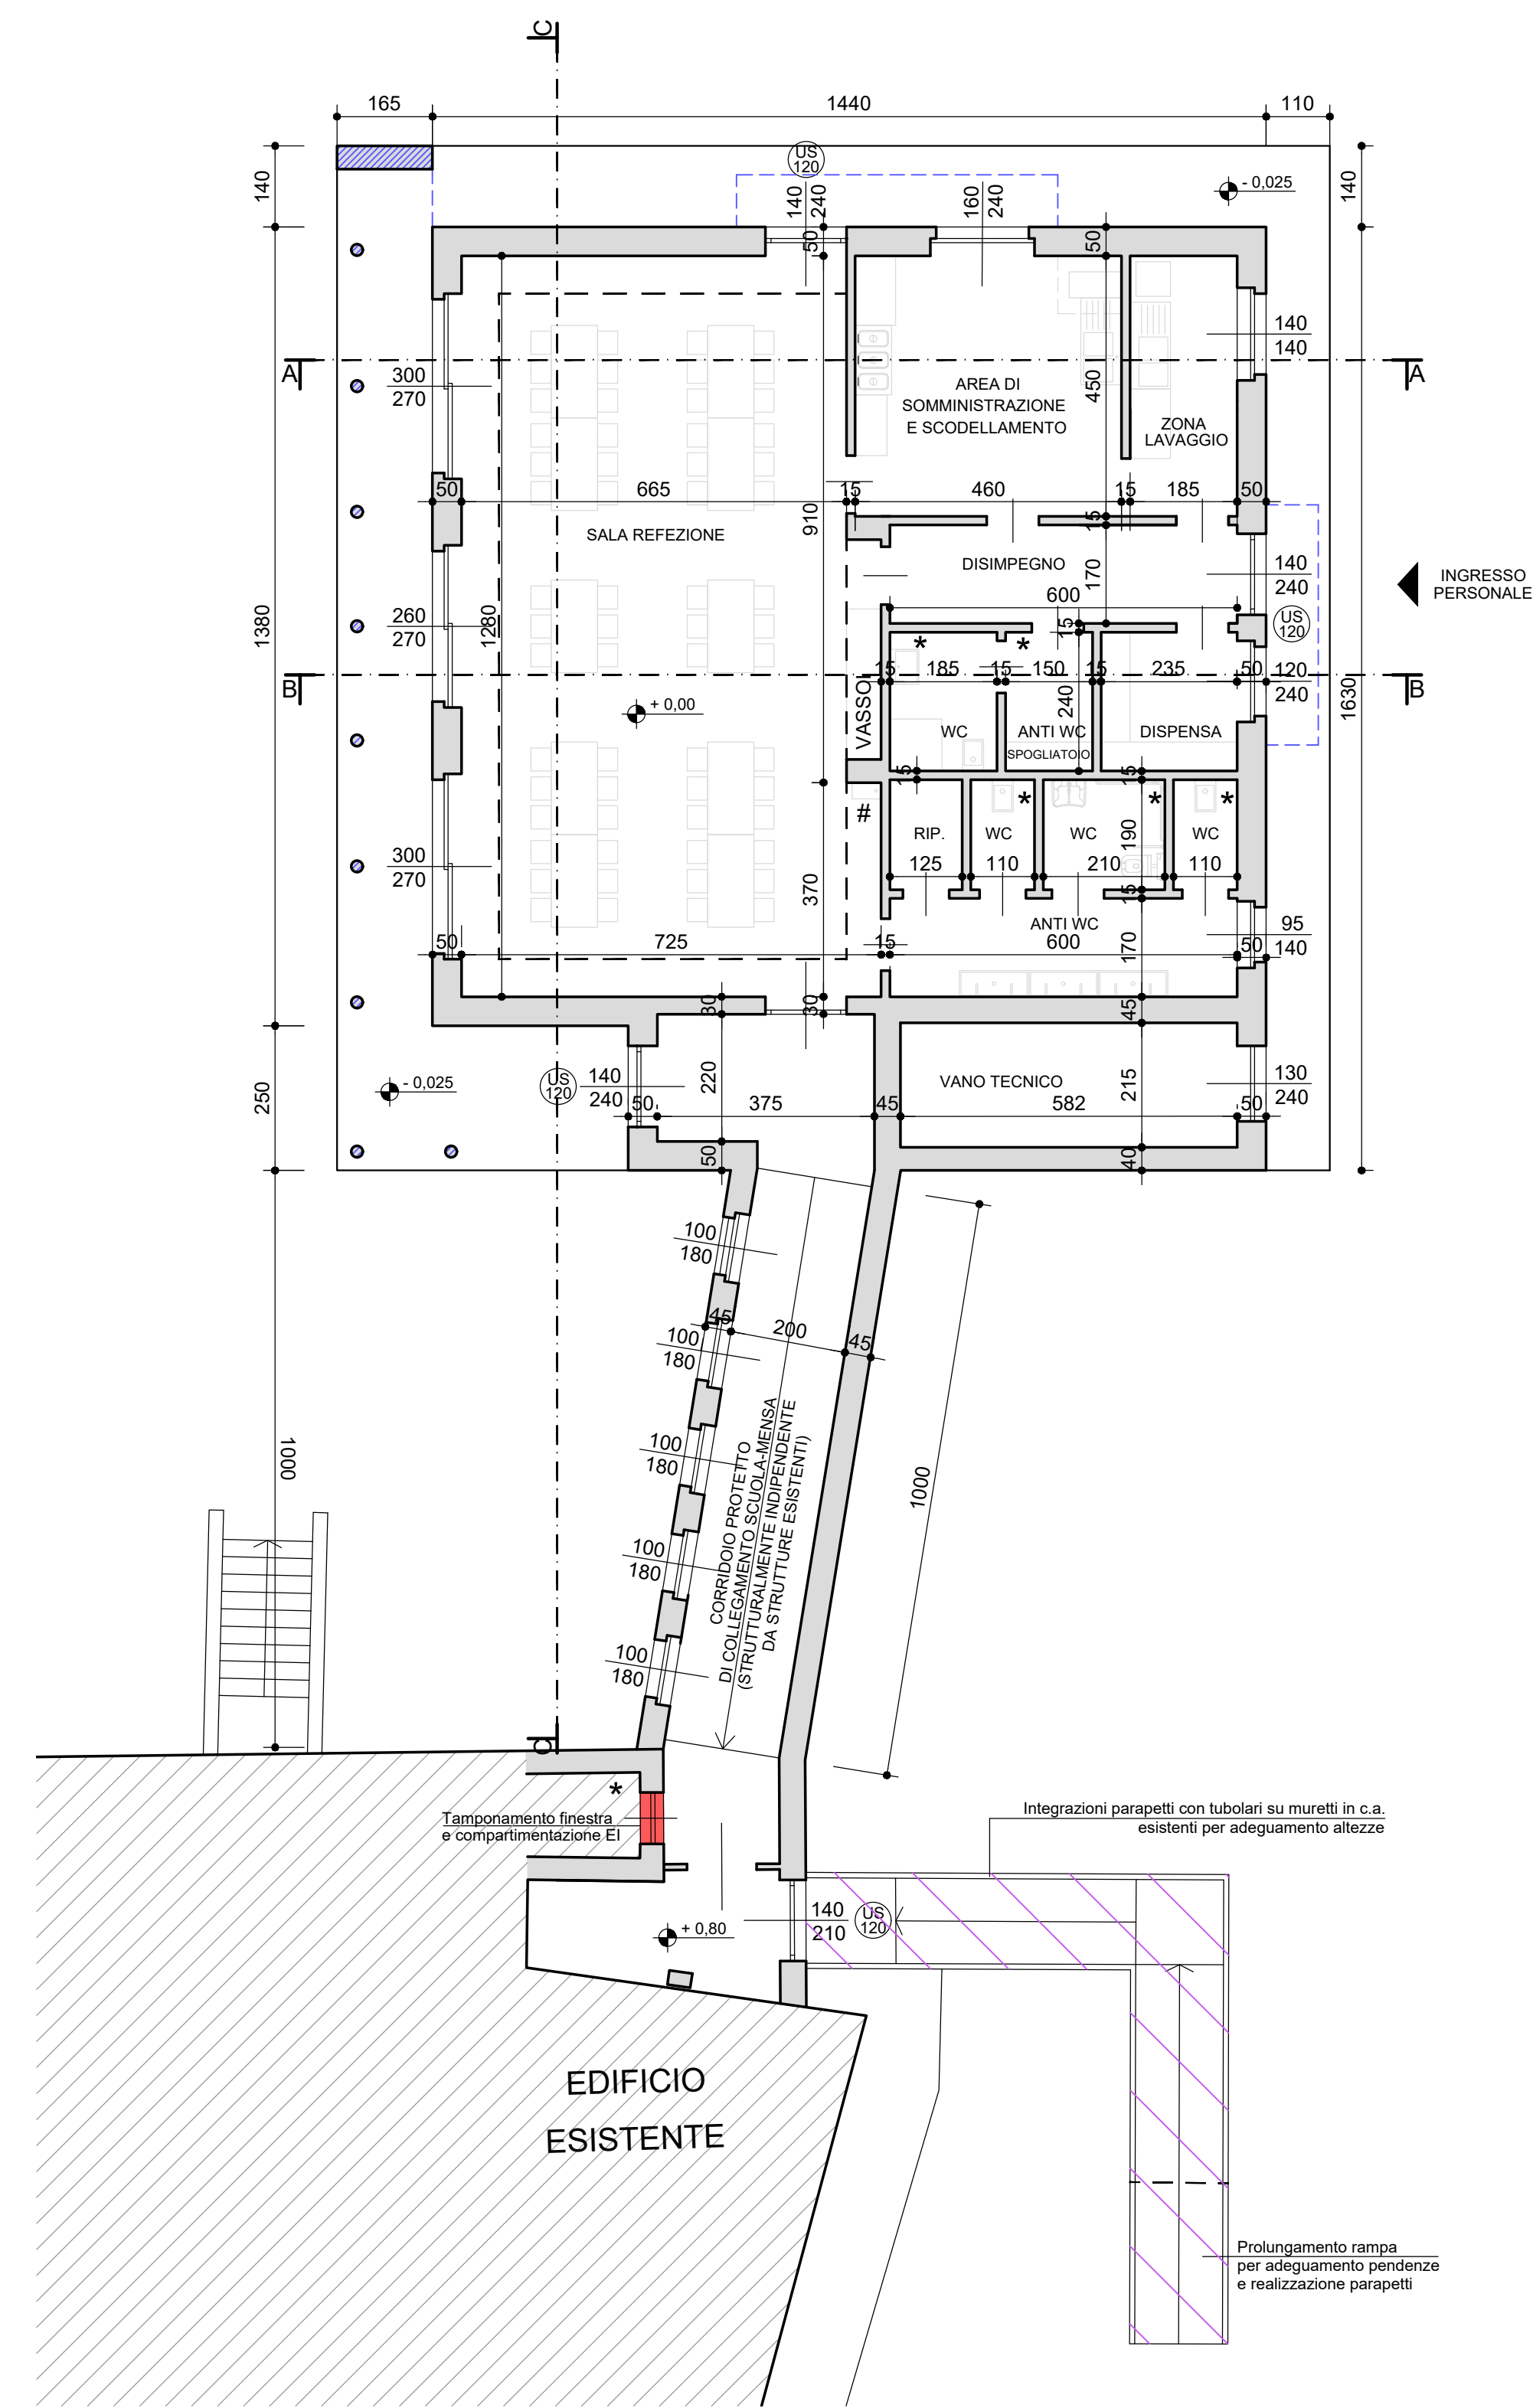


LEGENDA

- OPERE NON PREVISTE NEL PRESENTE PROGETTO (da realizzare dalla Committenza con altri fondi)
- RAMPA DI ACCESSO PER DISABILI DA MODIFICARE
- AERAZIONE FORZATA
- PUNTO DISPENSER ACQUA POTABILE



Città di RIVAROLO C.SE
Città Metropolitana di TORINO

PROGETTO:	 Finanziato dall'Unione europea NextGenerationEU PROGETTO ESECUTIVO LAVORI DI "REALIZZAZIONE DI NUOVA MENSA PRESSO LA SCUOLA PRIMARIA SILVIO CALIGARIS IN FRAZIONE ARGENTERA" - AVVISO PUBBLICO PROT. N. 48038 DEL 2 DICEMBRE 2021, FONDI PNRR, MISSIONE 4 - ISTRUZIONE E RICERCA - COMPONENTE I - POTENZIAMENTO DELL'OFFERTA DEI SERVIZI DI ISTRUZIONE: DAGLI ASILI NIDO ALLE UNIVERSITÀ - INVESTIMENTO I.2 "PIANO DI ESTENSIONE DEL TEMPO PIENO E MENSE". OPERA FINANZIATA DALL'UNIONE EUROPEA - NEXT GENERATION EU (APPLICAZIONE C.A.M. AI SENSI DEL D.M. 23 GIUGNO 2022 - "DNSH", DI CUI ALLA CIRCOLARE MEF DEL 30 DICEMBRE 2021 N. 32 + S.M.I.). CUP: E95E22000120001 - C.U.I.: 01413960012		
OGGETTO:	- PIANTE STATO DI PROGETTO.		
UBICAZIONE:	Via Mastri, 55 - Frazione ARGENTERA, RIVAROLO C.SE (TO)		
COMMITTENTE:	COMUNE DI RIVAROLO C.SE		
RESPONSABILE PROCEDIMENTO:	Arch. Arturo ANDREOL		
SCALA:	1/100		
DATA:	MAGGIO 2023		
TAVOLA:	E.5A		
R.T.P.:	Ing. GOZZI Christian Via Santa Barbara n. 9 - 10082 Cuornè (TO) Tel. +39.349.2542685 - christian.gozzi@ingpec.eu		Ing. MARCHIO' Guglielmo Via Cesare Battisti n. 17 - 14100 Asti (AT) Tel. +39.333.8199939 - alab@pec.studioalab.it
	Ing. ROSTAGNO Alida Via Stazione n. 35 - 10080 Salassa (TO) Tel. +39.339.5474136 - alida.rostagno@ingpec.eu		Geom. AIMONETTO Alice Strada statale 460 n. 2/1 - 10080 Sparone (TO) Tel. +39.345.1211797 - alice.aimonetto@geopec.it
PROGETTISTA:	 Ing. GOZZI CHRISTIAN Studio di progettazione integrale Via Santa Barbara, 9 - 10082 Cuornè (TO) Tel. +39.349.2542685 - christian.gozzi@ingpec.eu www.christiangozzi.it - ing@christiangozzi.it		

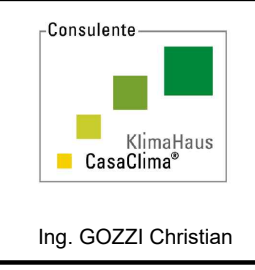

Ing. GOZZI Christian