


IMPIANTO DI ILLUMINAZIONE E DI EMERGENZA

LEGENDA - ILLUMINAZIONE NORMALE E DI EMERGENZA	
	INTERRUTTORE UNIPOLARE
	PULSANTE UNIPOLARE
	RIVELATORE DI MOVIMENTO DA PARETE A RAGGI INFRAROSSI IP44 CON REGOLAZIONE DEL RITARDO ALLO SPEGNIMENTO, CLASSE DI ISOLAMENTO II, PER ILLUMINAZIONE E PER FORZATURA ACCENSIONE VMC (TEMPORIZZATO)
	APPARECCHIO ILLUMINANTE INSTALLATO A PLAFONE / CONTROSOFFITTO CON LAMPADA A LED DA 32W - Dim. 600x600mm
	PLAFONIERA INCASSATA NEL CONTROSOFFITTO COMPLETA DI SCHERMO E LAMPADA FLC 2x26W - IP44
	PLAFONIERA IN POLICARBONATO IP65 A LED - POTENZA INDICATA IN PLANIMETRIA
	ESTRAZIONE ARIA
	PLAFONIERA CON LAMPADA DI EMERGENZA 24W TIPO S.E. COMPLETA DI GRUPPO INVERTER E BATTERIE 1h
	APPARECCHIO ILLUMINANTE CON INDICATORE DELLE VIE DI FUGA 1x11W TIPO S.A.
	SCATOLA PORTAFRUTTI IN ESECUZIONE DA INCASSO
	SCATOLA PORTAFRUTTI IN ESECUZIONE DA ESTERNO
	FOTOCELLULA CREPUSCOLARE

N.B. - I terminali dell'impianto di illuminazione dovranno essere realizzati a LED ed interfaccia DALI con regolazione in base al grado di illuminazione naturale, quindi di tipologia evoluta per l'automazione dell'illuminazione artificiale.
- Il livello di automazione BACS dovrà essere minimo di classe B.

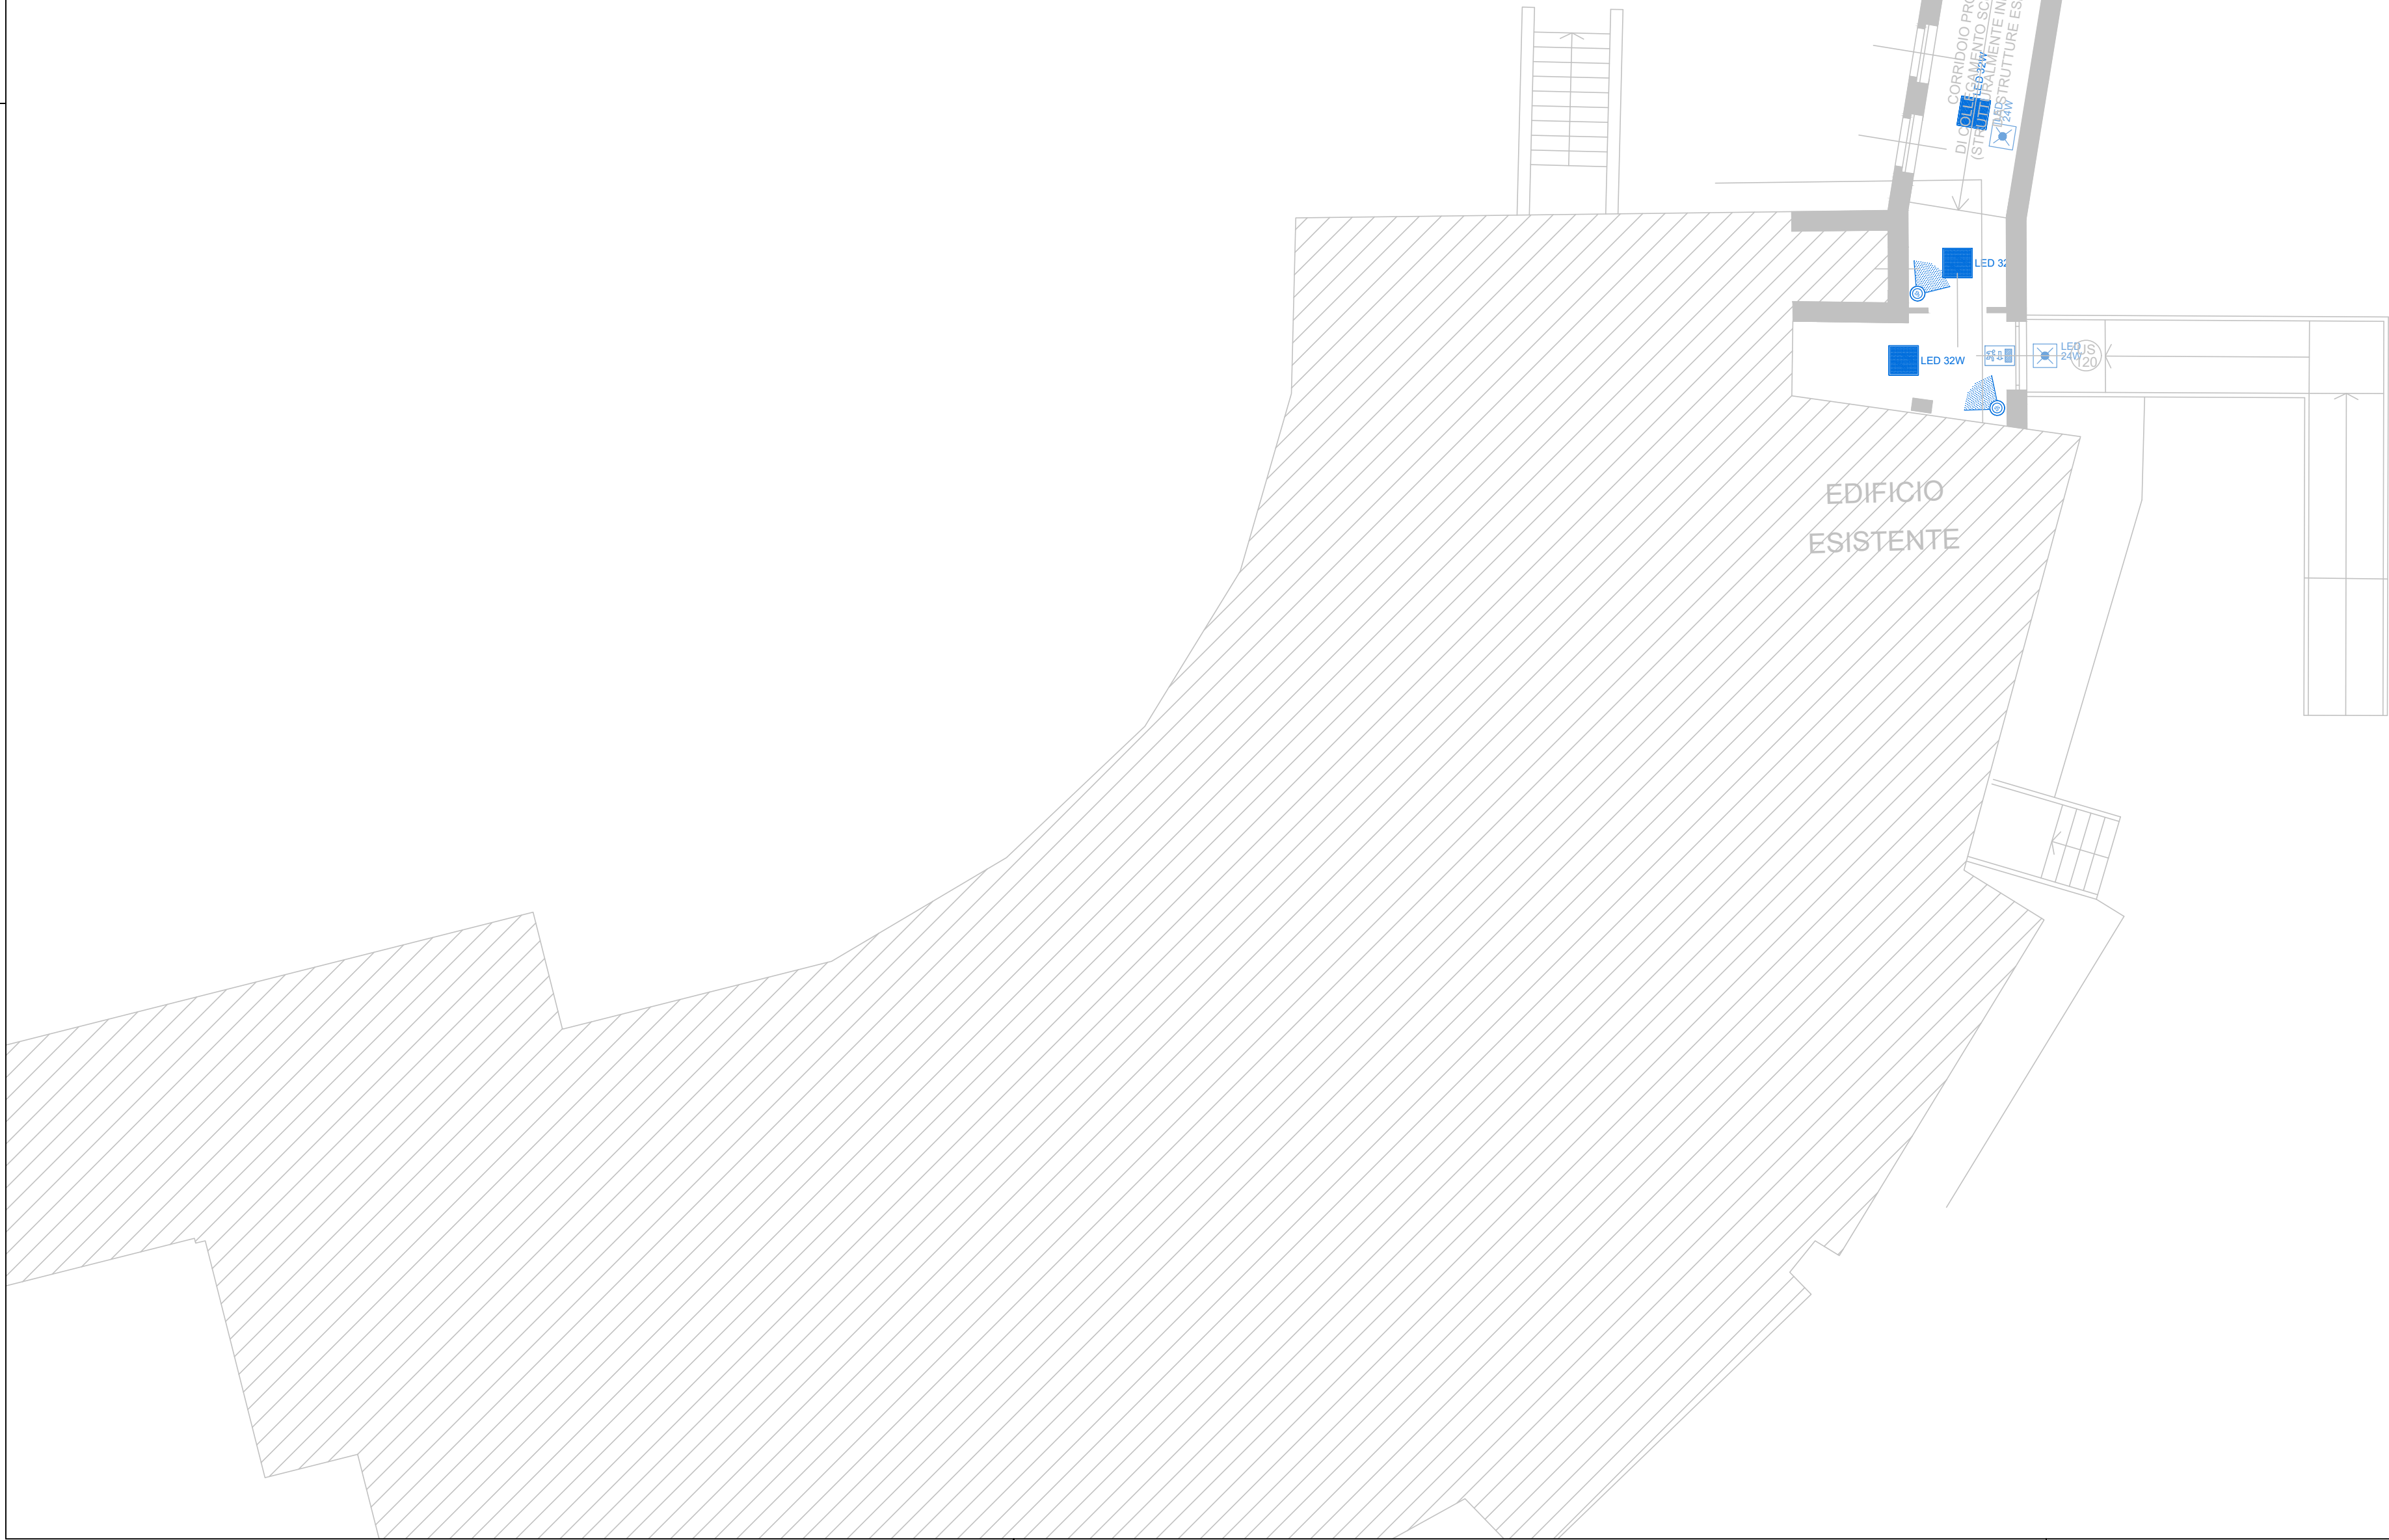

Città di RIVAROLO C.SE
Città Metropolitana di TORINO

PROGETTO:	 Finanziato dall'Unione europea NextGenerationEU PROGETTO ESECUTIVO LAVORI DI "REALIZZAZIONE DI NUOVA MENSA PRESSO LA SCUOLA PRIMARIA SILVIO CALIGARIS IN FRAZIONE ARGENTERA" - AVVISO PUBBLICO PROT. N. 48038 DEL 2 DICEMBRE 2021, FONDI PNRR, MISSIONE 4 - ISTRUZIONE E RICERCA - COMPONENTE I - POTENZIAMENTO DELL'OFFERTA DEI SERVIZI DI ISTRUZIONE: DAGLI ASILI NIDO ALLE UNIVERSITÀ - INVESTIMENTO I.2 "PIANO DI ESTENSIONE DEL TEMPO PIENO E MENSE". OPERA FINANZIATA DALL'UNIONE EUROPEA - NEXT GENERATION EU (APPLICAZIONE C.A.M. AI SENSI DEL D.M. 23 GIUGNO 2022 - "DNSH", DI CUI ALLA CIRCOLARE MEF DEL 30 DICEMBRE 2021 N. 32 + S.M.I.). CUP: E95E22000120001 - C.U.I.: 01413960012	
OGGETTO:	- IMPIANTO DI ILLUMINAZIONE E DI EMERGENZA.	
UBICAZIONE:	Via Mastri, 55 - Frazione ARGENTERA, RIVAROLO C.SE (TO)	
COMMITTENTE:	COMUNE DI RIVAROLO C.SE	
RESPONSABILE PROCEDIMENTO:	Arch. Arturo ANDREOL	
SCALA:	1/100	
DATA:	MAGGIO 2023	
TAVOLA:	E.6I	
R.T.P.:	Ing. GOZZI Christian Via Santa Barbara n. 9 - 10082 Cuornè (TO) Tel. +39.349.2542685 - christian.gozzi@ingpec.eu	Ing. MARCHIO' Guglielmo Via Cesare Battisti n. 17 - 14100 Asti (AT) Tel. +39.333.8199939 - alab@pec.studioalab.it
	Ing. ROSTAGNO Alida Via Stazione n. 35 - 10080 Salassa (TO) Tel. +39.339.5474136 - alida.rostagno@ingpec.eu	Geom. AIMONETTO Alice Strada statale 460 n. 2/1 - 10080 Sparone (TO) Tel. +39.345.1211797 - alice.aimonetto@geopec.it
PROGETTISTA:	 Studio di progettazione integrale Via Santa Barbara, 9 - 10082 Cuornè (TO) Tel. +39.349.2542685 - christian.gozzi@ingpec.eu www.christiangozzi.it - ing@christiangozzi.it	
		 Consulente KlimaHaus CasaClima Ing. GOZZI Christian