

Giugno 2021  
REV.00

# Aggiornamento del Piano Urbano del Traffico FASE 2



Comune di  
Rivarolo Canavese



Città metropolitana di  
Torino



Regione Piemonte



Dott.Ing. Filippo Ferrari




TAV.04

Planimetrie stato di fatto e progetto  
interventi ambiti Via Lumaca e Corso Re Arduino


ORDINE DEGLI INGEGNERI  
DELLA PROVINCIA DI CUNEO  
1304 Dott. Ing. Filippo Ferrari

collaboratore  
**architettOdetto**  
moderazione del traffico  
per l'ambiente urbano  
e l'accoglienza turistica


INCROCIO VIA LUMACA / VIA LOSEGO  
STATO DI FATTO  
scala 1:500

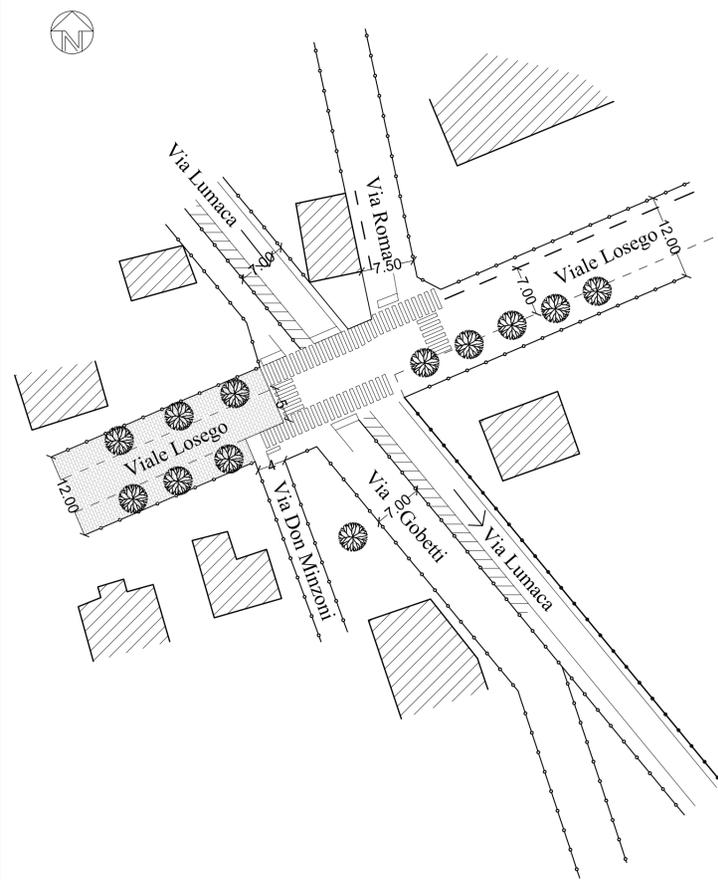


INCROCIO VIA LUMACA / VIA LOSEGO  
PROGETTO  
scala 1:500

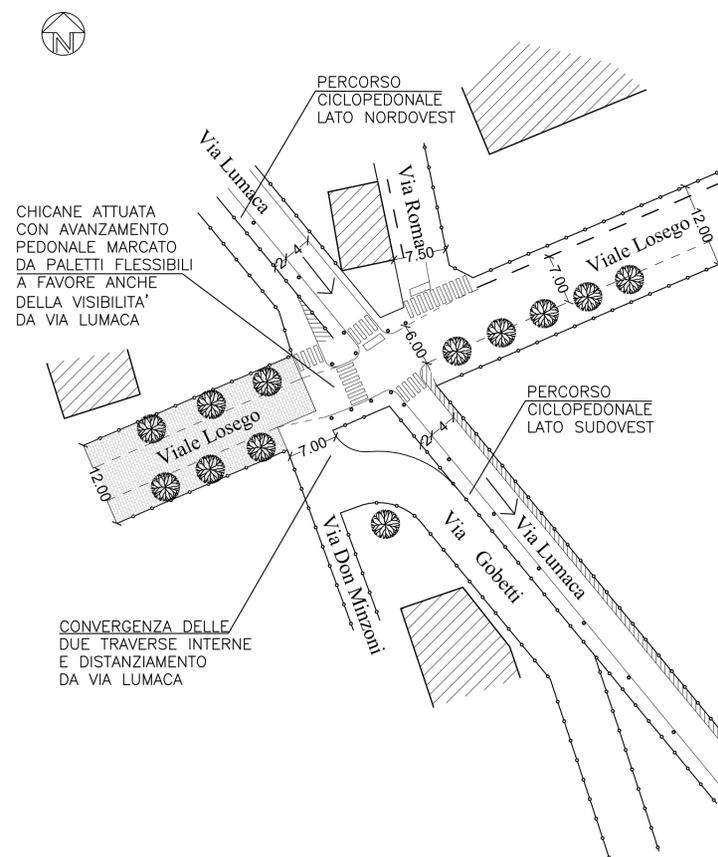


INCROCIO VIA LUMACA / VIA MERLO  
STATO DI FATTO  
scala 1:500

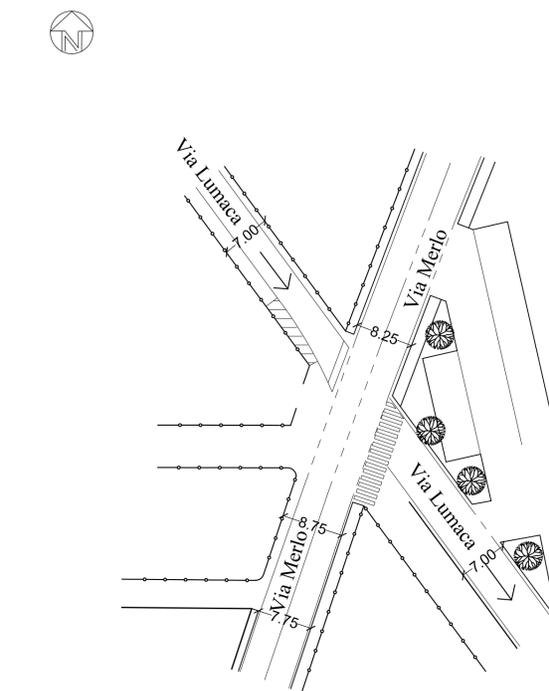


INCROCIO VIA LUMACA / VIA MERLO  
PROGETTO  
scala 1:500

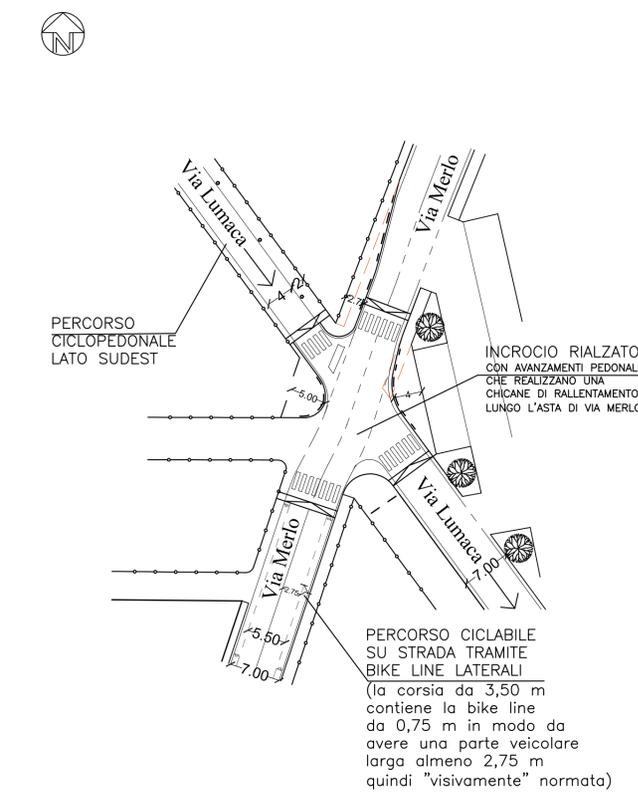


INCROCIO CORSO RE ARDUINO / VIA FELETTO  
STATO DI FATTO  
scala 1:500

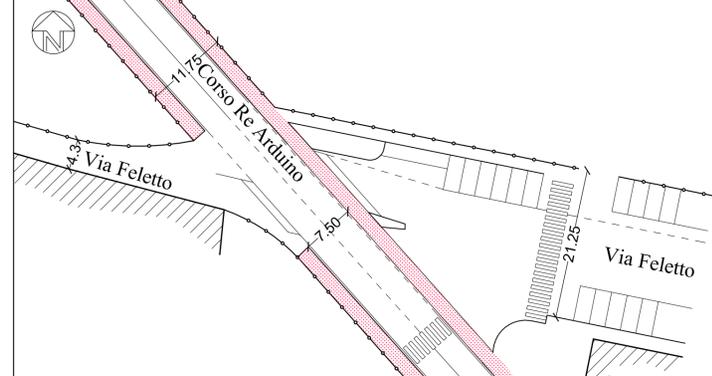

INCROCIO CORSO RE ARDUINO / VIA FELETTO  
PROGETTO  
scala 1:500

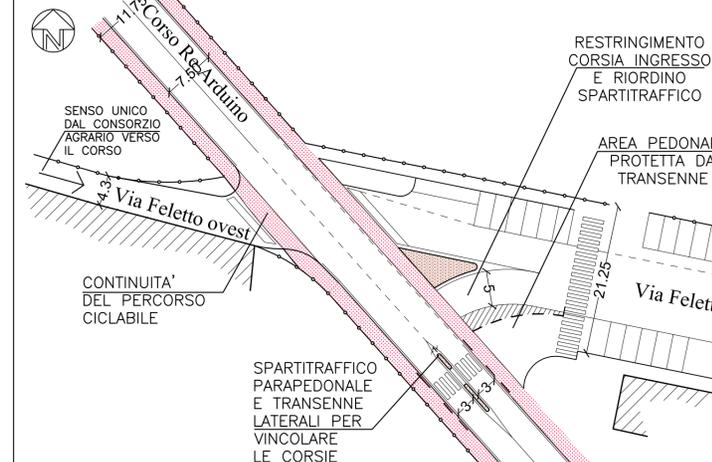

INCROCIO CORSO RE ARDUINO / INNESTO CONTROVIALE  
STATO DI FATTO  
scala 1:500

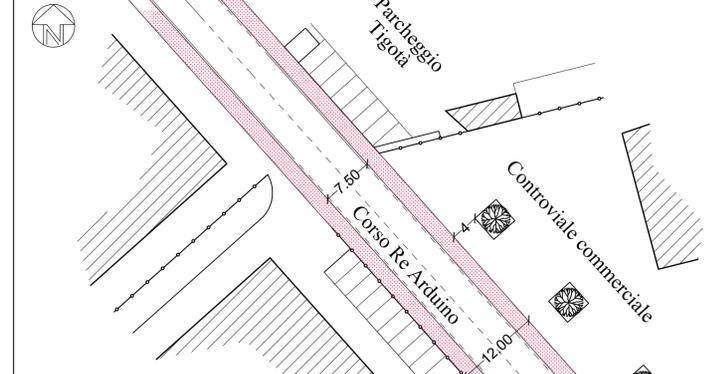

INCROCIO CORSO RE ARDUINO / INNESTO CONTROVIALE  
PROGETTO  
scala 1:500

