

Giugno 2021
REV.00

Aggiornamento del Piano Urbano del Traffico FASE 2




Comune di
Rivarolo Canavese



Città metropolitana di
Torino



Regione Piemonte

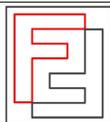

Dott.Ing. Filippo Ferrari


ORDINE DEGLI INGEGNERI
DELLA PROVINCIA DI CUNEO
1304 Dott. Ing. Filippo Ferrari

collaboratore
architetto o detto
moderazione del traffico
per l'ambiente urbano
e l'accoglienza turistica



TAV.06 Planimetria stato di fatto e progetto interventi su Corso Meaglia/Via Farina sud/via Malgrà

AMBITO CORSO MEAGLIA / VIA FARINA / VIA MALGRA'
STATO DI FATTO
scala 1:1000

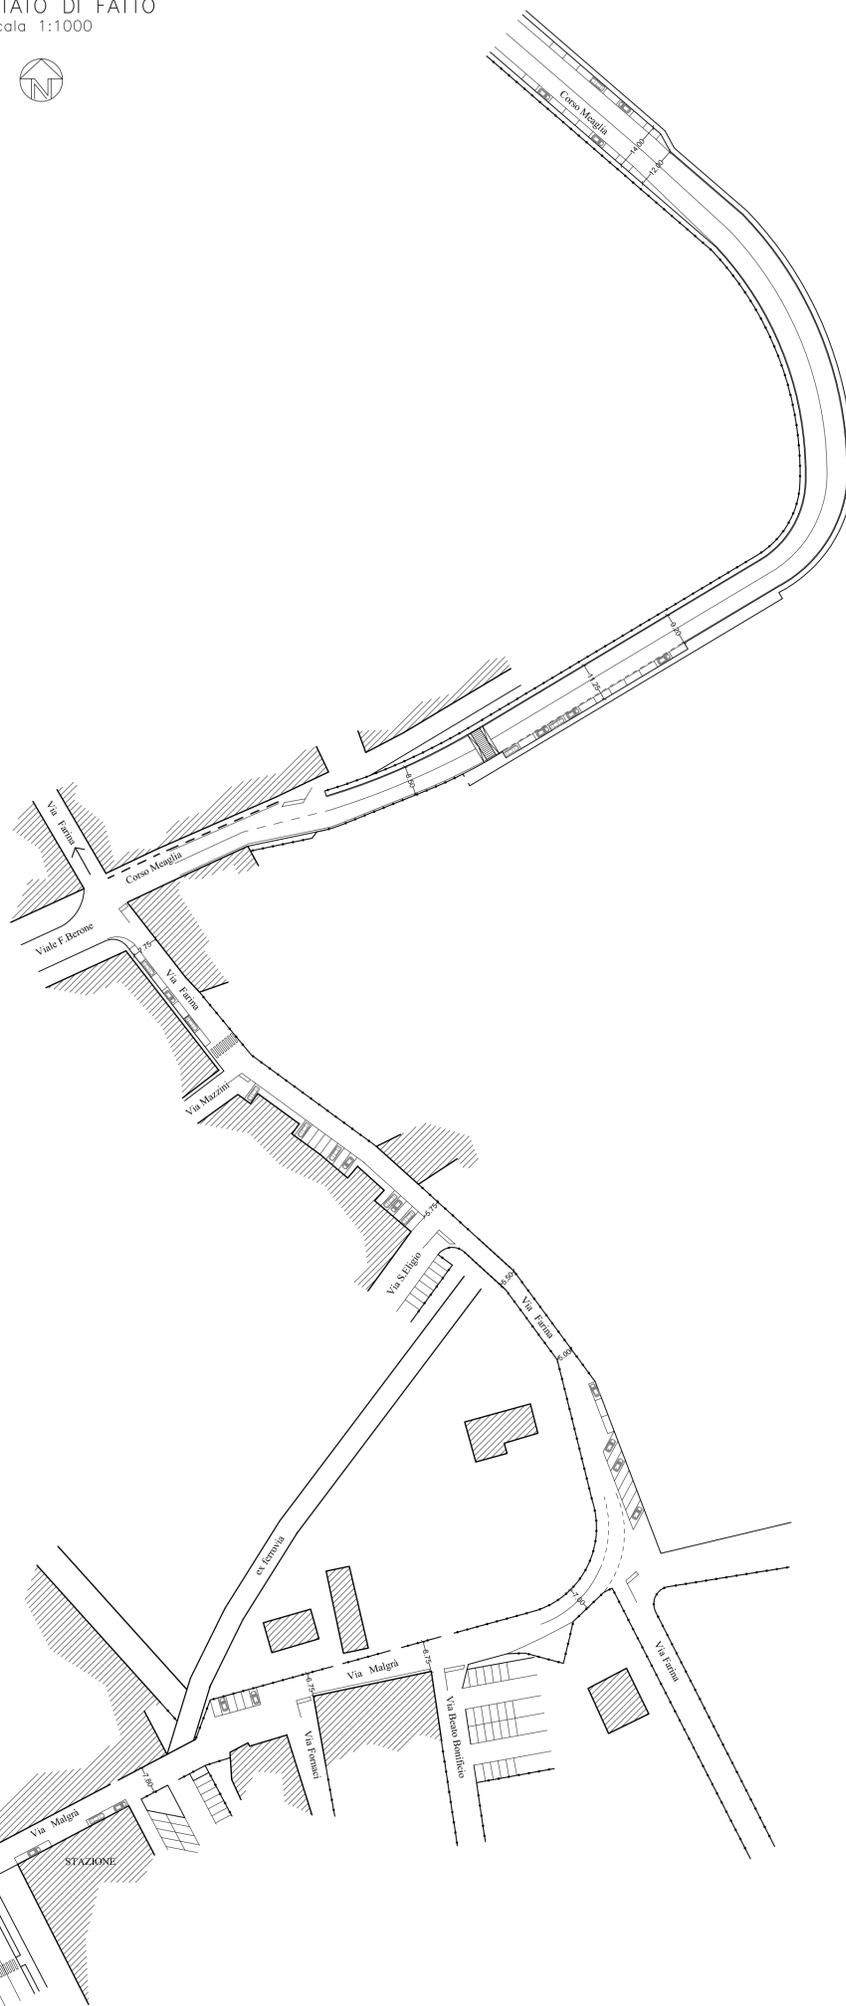

AMBITO CORSO MEAGLIA / VIA FARINA / VIA MALGRA'
PROGETTO
scala 1:1000

